

专业：建筑

建筑行业(建筑工程)甲级 市政行业(道路、给水、排水)工程乙级 风景园林工程设计专项乙级 证书编号: A144003743


文物保护工程勘察设计乙级 证书编号: 文保设乙-0202S J030

文物保护工程勘察设计乙级 证书编号:文物设乙字第2025.1030

JS-00

林德


声明：图纸版权归本公司所有，未经许可，不得翻印复制作为其他工程所用；
图纸未经建设行政主管部门批准及未通过施工图审查不得用于施工。

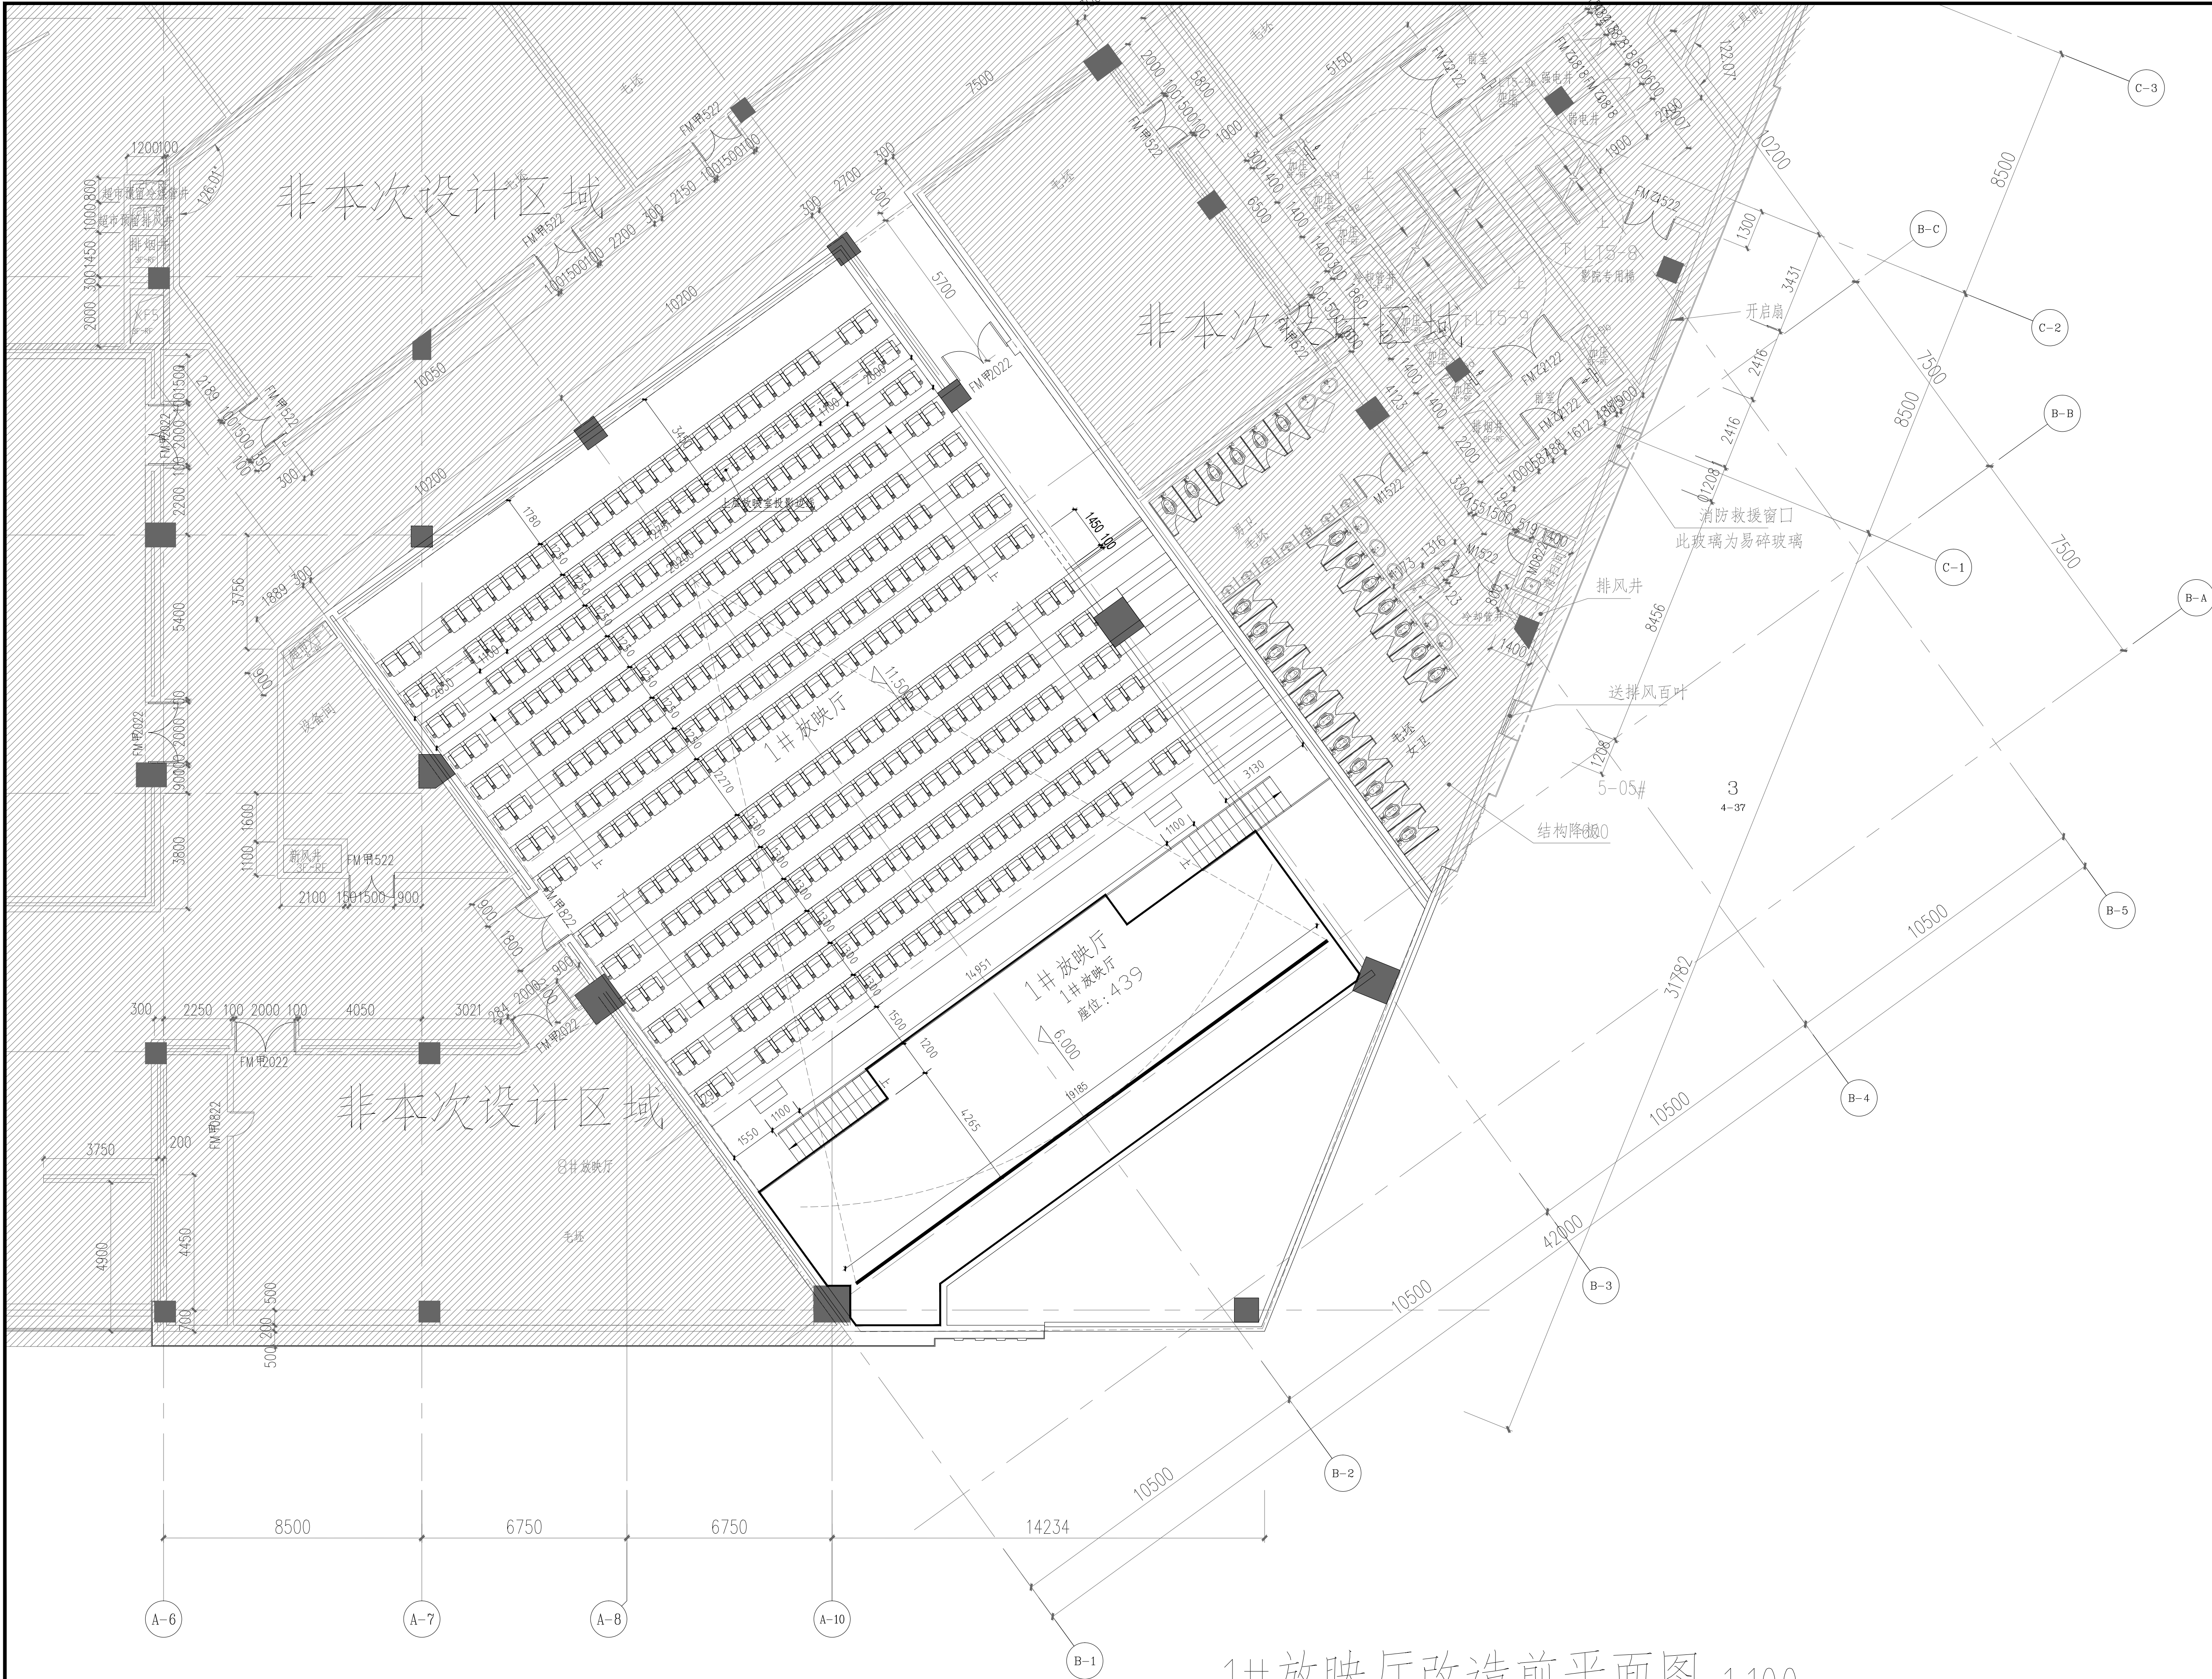

1#放映厅改造前平面图 1:100

会签栏	
建 筑 ARCHITECTURE	
结 构 STRUCTURE	
给 排 水 PLUMBING	
电 气 ELECTRICITY	
暖 通 HVAC	
绿色建筑 GREEN BUILDING	
备注 REMARKS	
1、本图所加基本本公司出版章程，否则一律无效。 2、全部设计图及说明之版权属于本公司，未经得本公司书面同意不得进行、抄袭及复印，违者必究。	
单位出图专用章章章 ACADEMIC SPECIAL SEAL	
个人执业专用章章章 PRIVATE PATENT SEAL	
珑图设计(集团)有限公司 Long Tu Design (Group) Co., Ltd. 有限公司 法定代表人 林海洲 注册建筑师 林海洲 注册编号 AL4402743 注册结构工程师 林海洲 注册编号 130000020251030	
建设单位 CLIENT 东莞文晟有限公司	
工程名称 PROJECT NAME 旗云广场三层1#放映厅改造项目	
设计号 PROJECT NO.	
子工程名称 SUBPROJECT NAME	
审 定 AUTHORIZED FOR ISSUE 林海洲 林海洲	
项目经理 PROJECT MANAGER 林海洲 林海洲	
项目负责 PROJECT PRINCIPAL 董上志 董上志	
审 核 FINAL CHECKER 董上志 董上志	
校 对 APPROVED 邹志昌 邹志昌	
专业负责 CHIEF ENGINEER 董上志 董上志	
设 计 DESIGNED 林海洲 林海洲	
图 名 DRAWING TITLE 1#放映厅改造前平面图	
设计阶段 STATUS CONSTRUCTION 专 业 DISCIPLINE ARCHITECTURE 版 次 CURRENT ISSUE 日 期 PRINT DATE 图 号 DRAWING NO.	施 工 建 筑 第一版 2025/10 JS-01


声明：图纸版权归属本公司所有，未经许可，不得翻印复制制作其他工程所用；
图纸未经建设方签字盖章，不得用于施工。图纸盖章后，方可用于施工。

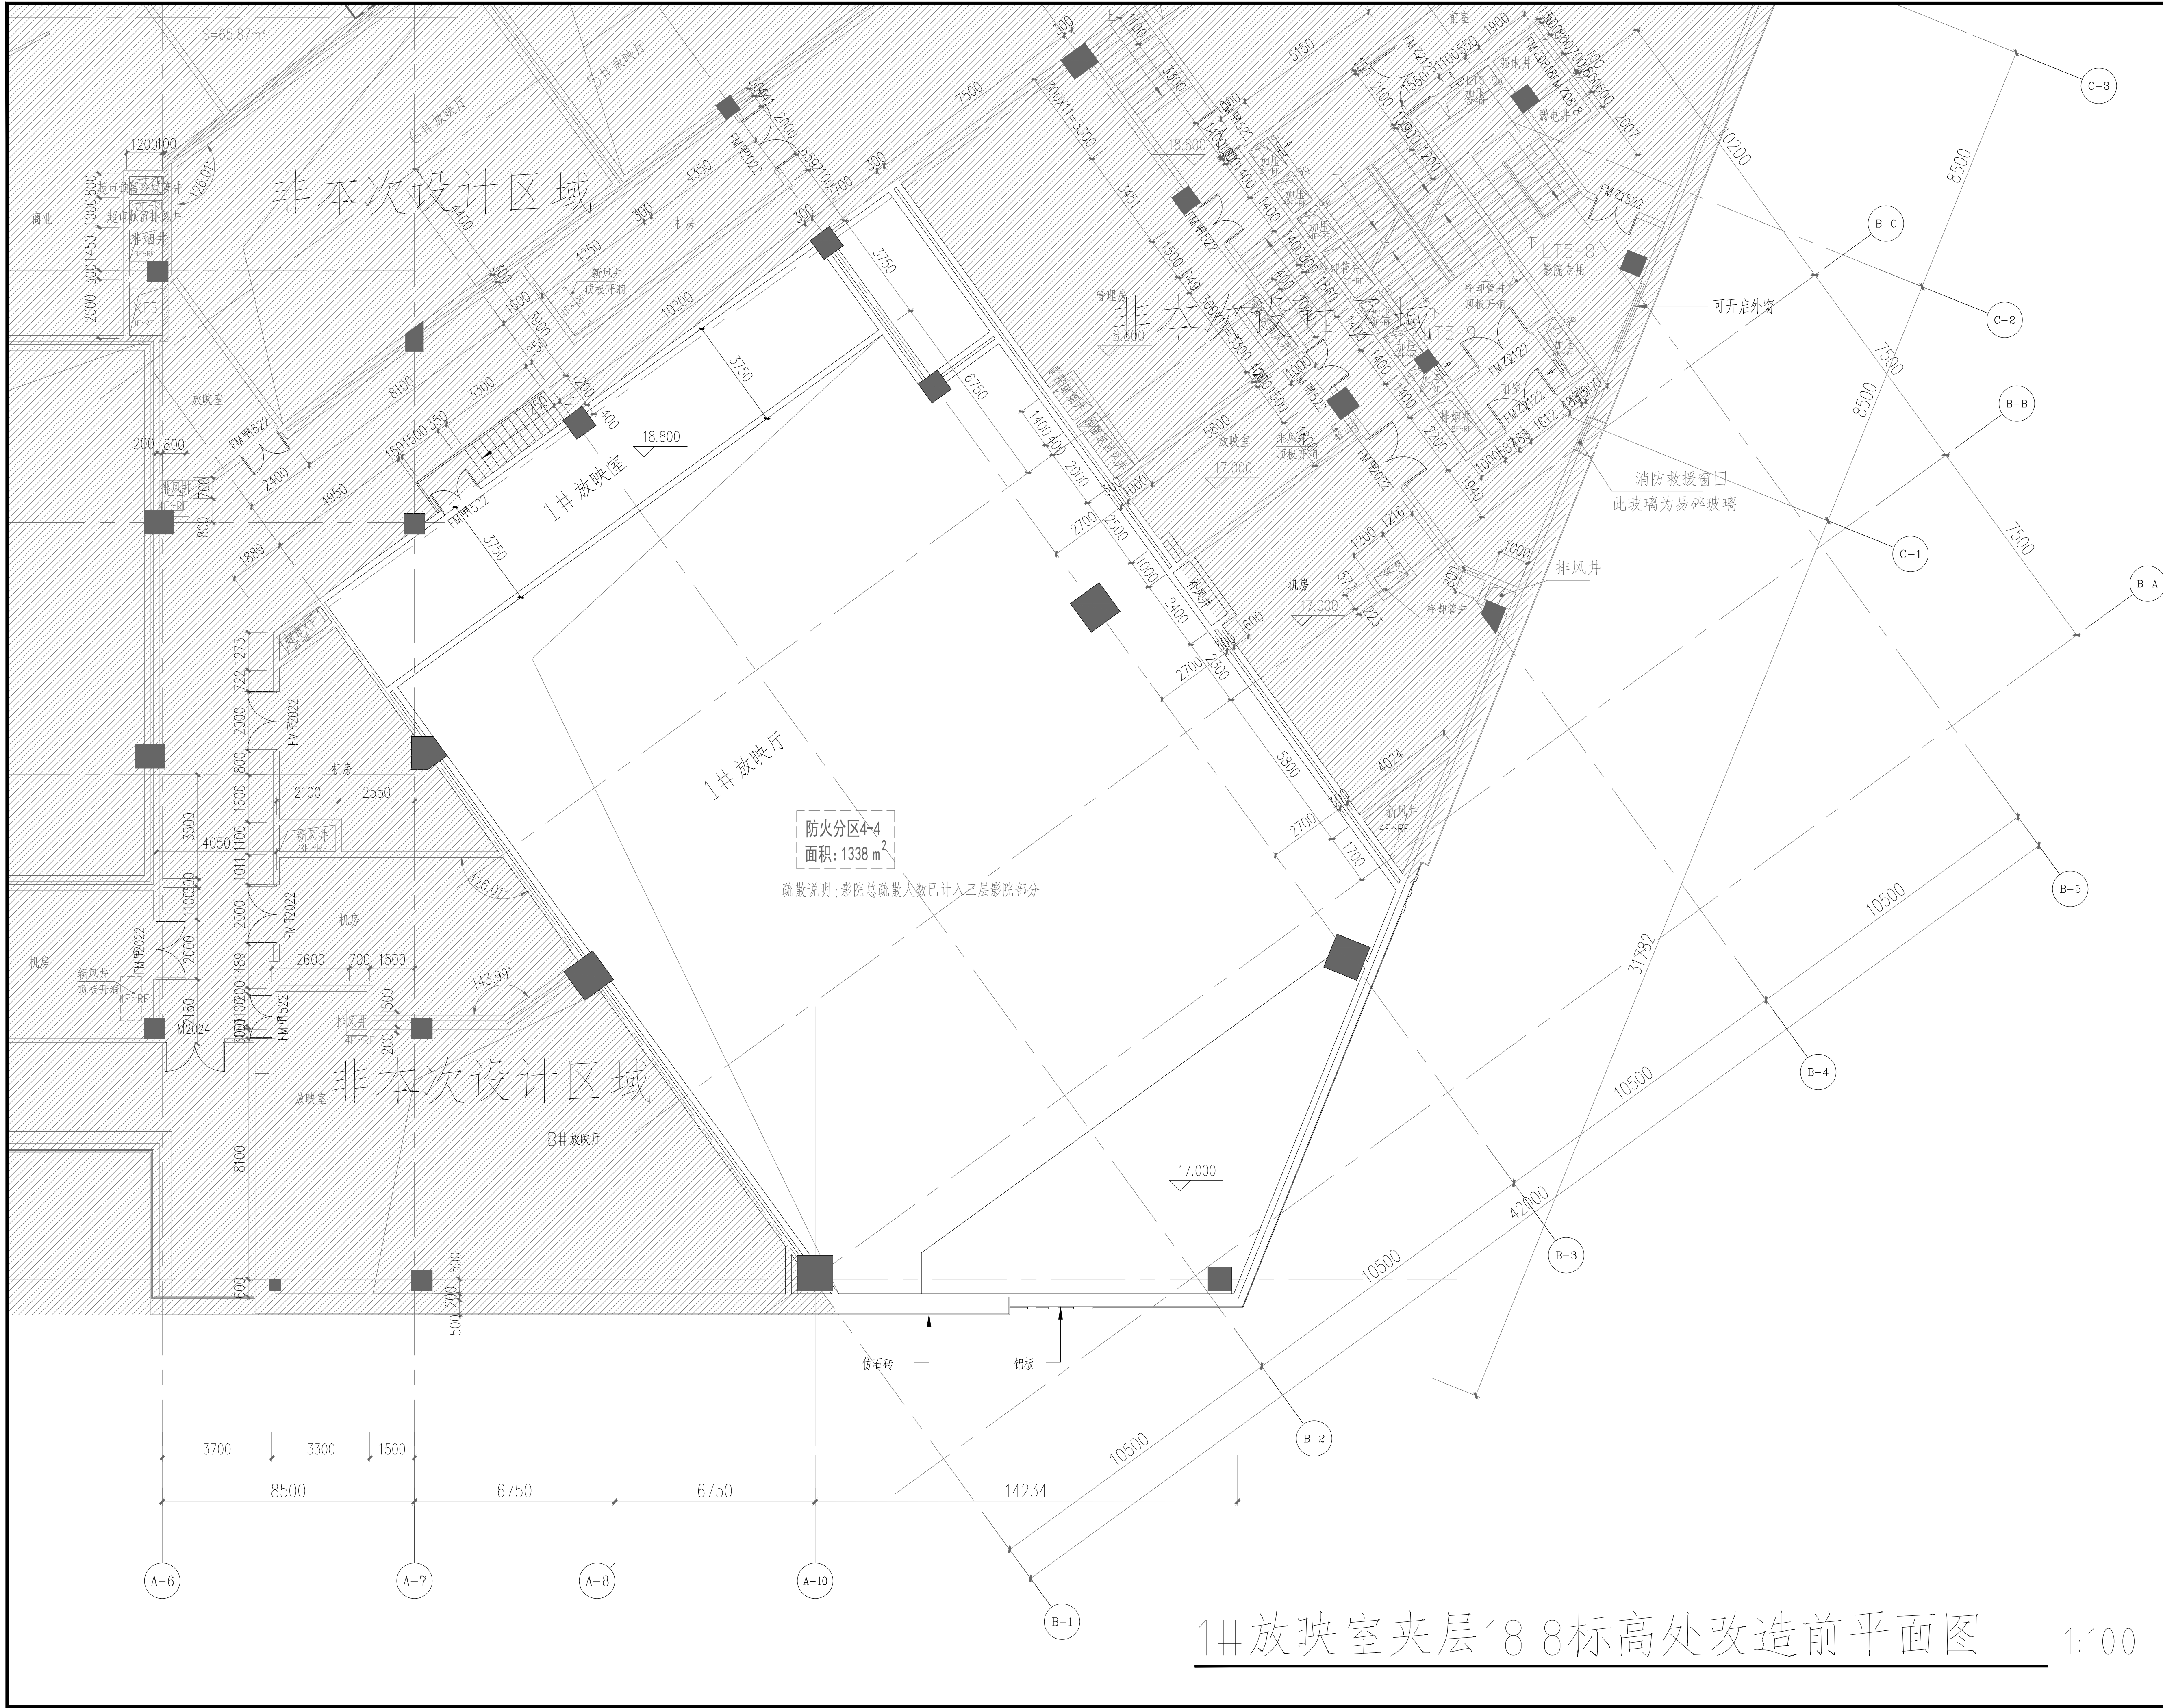

1#放映室夹层18.8标高处改造前平面图 1:100

会签栏	
建 筑 ARCHITECTURE	
结 构 STRUCTURE	
给 排 水 PLUMBING	
电 气 ELECTRICITY	
暖 通 HVAC	
绿色建筑 GREEN BUILDING	
备注 REMARKS	
1、本图须加盖本公司出图章，否则一律无效。 2、全部设计图及说明之版权属于本公司，未经得本公司书面同意不得复制、抄袭及复印，违者必究。	
单位出图专用章章章 ACADEMIC SPECIAL SEAL	
个人执业专用章章章 PRIVATE PATENT SEAL	
珑图设计(集团)有限公司 Long Tu Design (Group) Co., Ltd. 龙图设计(集团)有限公司 龙图设计(集团)有限公司 龙图设计(集团)有限公司 龙图设计(集团)有限公司 龙图设计(集团)有限公司 龙图设计(集团)有限公司	
建设单位 CLIENT 东瑞文旅有限公司	
工程名称 PROJECT NAME 旗云广场三层1#放映厅改造项目	
设计号 PROJECT NO.	
子工程名称 SUBPROJECT NAME	
审 定 AUTHORIZED FOR ISSUE 林海洲 林海洲	
项目经理 PROJECT MANAGER 林海洲 林海洲	
项目负责 PROJECT PRINCIPAL 董上志 董上志	
审 核 FINAL CHECKER 董上志 董上志	
校 对 APPROVED 邹志昌 邹志昌	
专业负责 CHIEF ENGINEER 董上志 董上志	
设 计 DESIGNED 林海洲 林海洲	
图 名 DRAWING TITLE 1#放映室夹层18.8标高处改造前平面图	
设计阶段 STATUS CONSTRUCTION 专 业 DISCIPLINE ARCHITECTURE 版 次 CURRENT ISSUE 日 期 PRINT DATE 图 号 DRAWING NO.	施 工 建 筑 第一版 2025/10 JS-02

声明：图纸版权归属本公司所有，未经许可，不得翻印复制作为其他工程使用；
图纸未经建设方项目负责人批准及未通过施工方图审盖章不得用于施工。

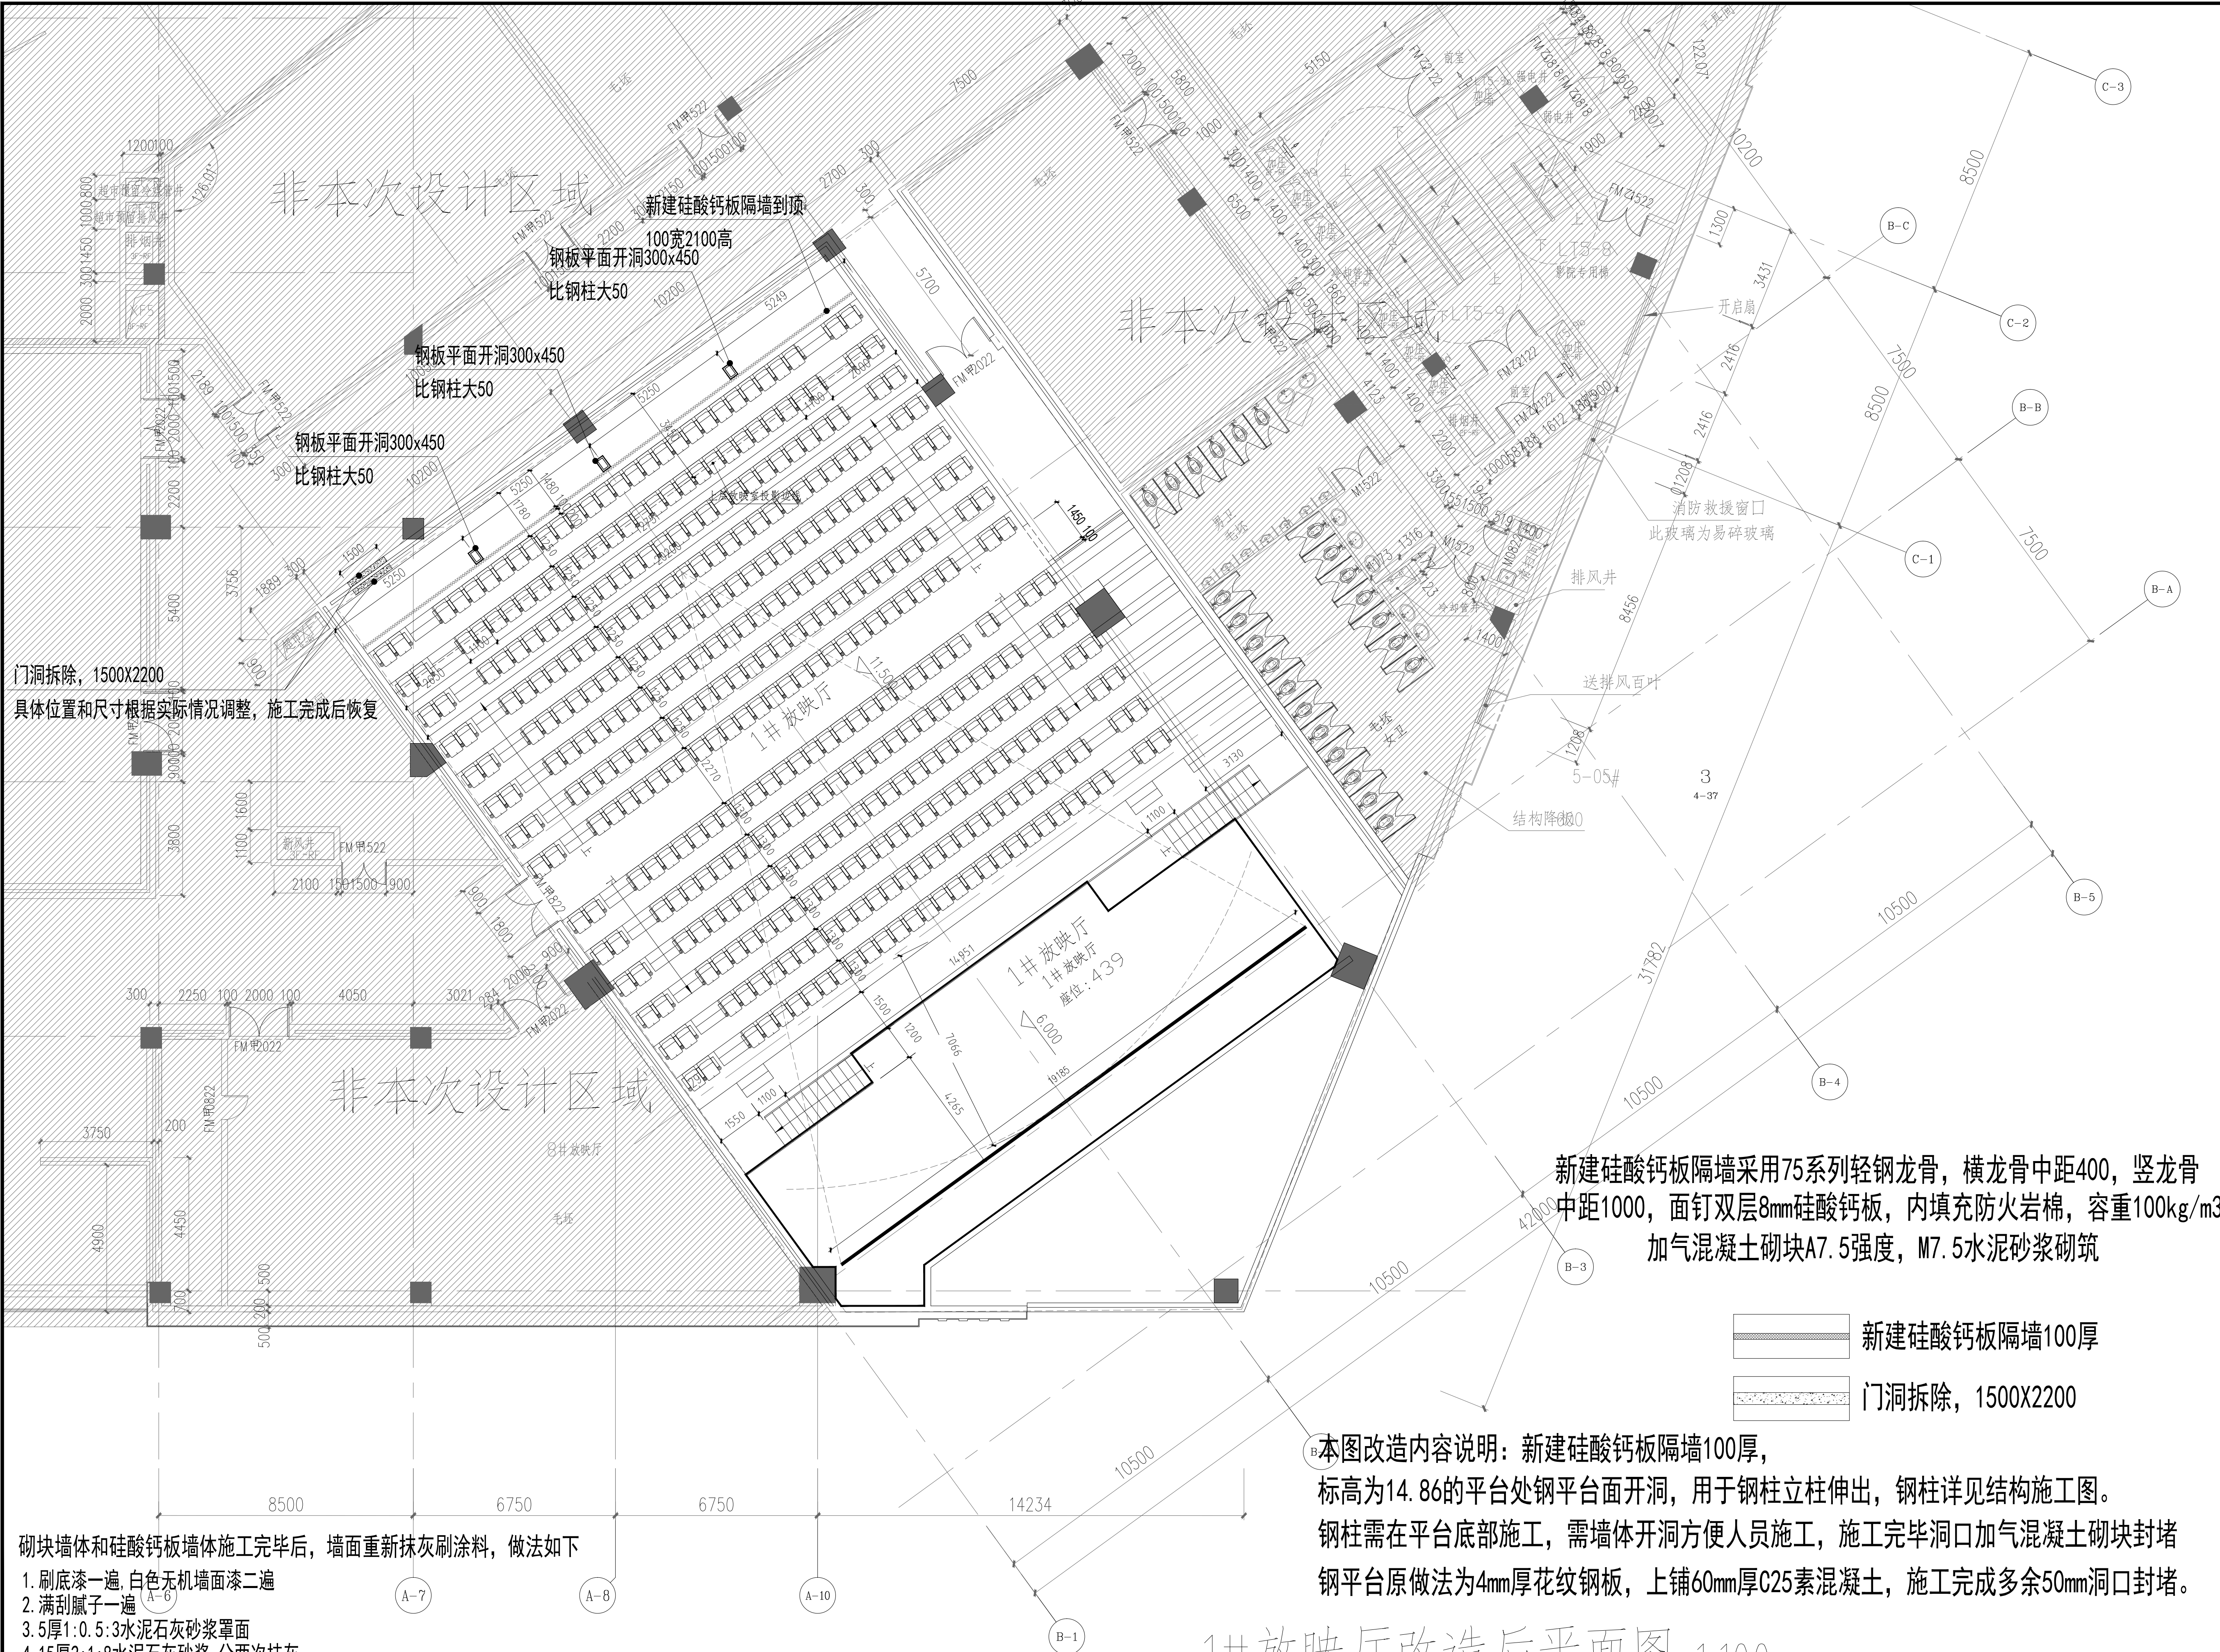

砌块墙体和硅酸钙板墙体施工完毕后，墙面重新抹灰刷涂料，做法如下


1. 刷底漆一遍，白色无机墙面漆二遍
2. 满刮腻子一遍
3. 5厚1:0.5:3水泥石灰砂浆罩面
4. 15厚2:1:8水泥石灰砂浆，分两次抹灰
5. 内墙不同材料交界处300宽挂镀锌钢丝网(丝径1.0mm, 网眼尺寸15x15mm)
6. 刷专用界面剂做基层处理

本图改造内容说明：新建硅酸钙板隔墙100厚，
标高为14.86的平台处钢平台面开洞，用于钢柱立柱伸出，钢柱详见结构施工图。
钢柱需在平台底部施工，需墙体开洞方便人员施工，施工完毕洞口加气混凝土砌块封堵
钢平台原做法为4mm厚花纹钢板，上铺60mm厚C25素混凝土，施工完成多余50mm洞口封堵。

1#放映厅改造后平面图 1:100

会签栏	
建 筑 ARCHITECTURE	
结 构 STRUCTURE	
给 排 水 PLUMBING	
电 气 ELECTRICITY	
暖 通 HVAC	
绿色建筑 GREEN BUILDING	
备注 REMARKS	
1、本图增加基本公司出图章等，否则一律无效。 2、全部设计图及说明之版权属于本公司，未经得本公司书面同意不得使用、抄袭及复印，违者必究。	
单位出图专用章盖章 ACADEMIC SPECIAL SEAL	
个人执业专用章盖章 PRIVATE PATENT SEAL	
珑图设计(集团)有限公司 Long Tu Design (Group) Co., Ltd. 有限公司 法定代表人 林海洲 注册编号: AL44032743 注册地址: 广东省广州市天河区 办公地址: 广东省广州市天河区 电子邮箱: 13926252535@163.com	
建设单位 CLIENT 东莞文旅有限公司	
工程名称 PROJECT NAME 旗云广场三层1#放映厅改造项目	
设计号 PROJECT NO.	
子工程名称 SUBPROJECT NAME	
审 定 AUTHORIZED FOR ISSUE	林海洲 林海洲
项目经理 PROJECT MANAGER	林海洲 林海洲
项目负责 PROJECT PRINCIPAL	董上志 董上志
审 核 FINAL CHECKER	董上志 董上志
校 对 APPROVED	邹志昌 邹志昌
专业负责 CHIEF ENGINEER	董上志 董上志
设 计 DESIGNED	林海洲 林海洲
图 名 DRAWING TITLE 1#放映厅改造后平面图	
设计阶段 STATUS CONSTRUCTION	施 工
专 业 DISCIPLINE ARCHITECTURE	建 筑
版 次 CURRENT ISSUE	第一版
日 期 PRINT DATE	2025/10
图 号 DRAWING NO.	JS-03

声明：图纸版权归本公司所有，未经许可，不得翻印复制制作其他工程所用；
图纸未经建设行政主管部门批准及未通过施工图审查不得用于施工。

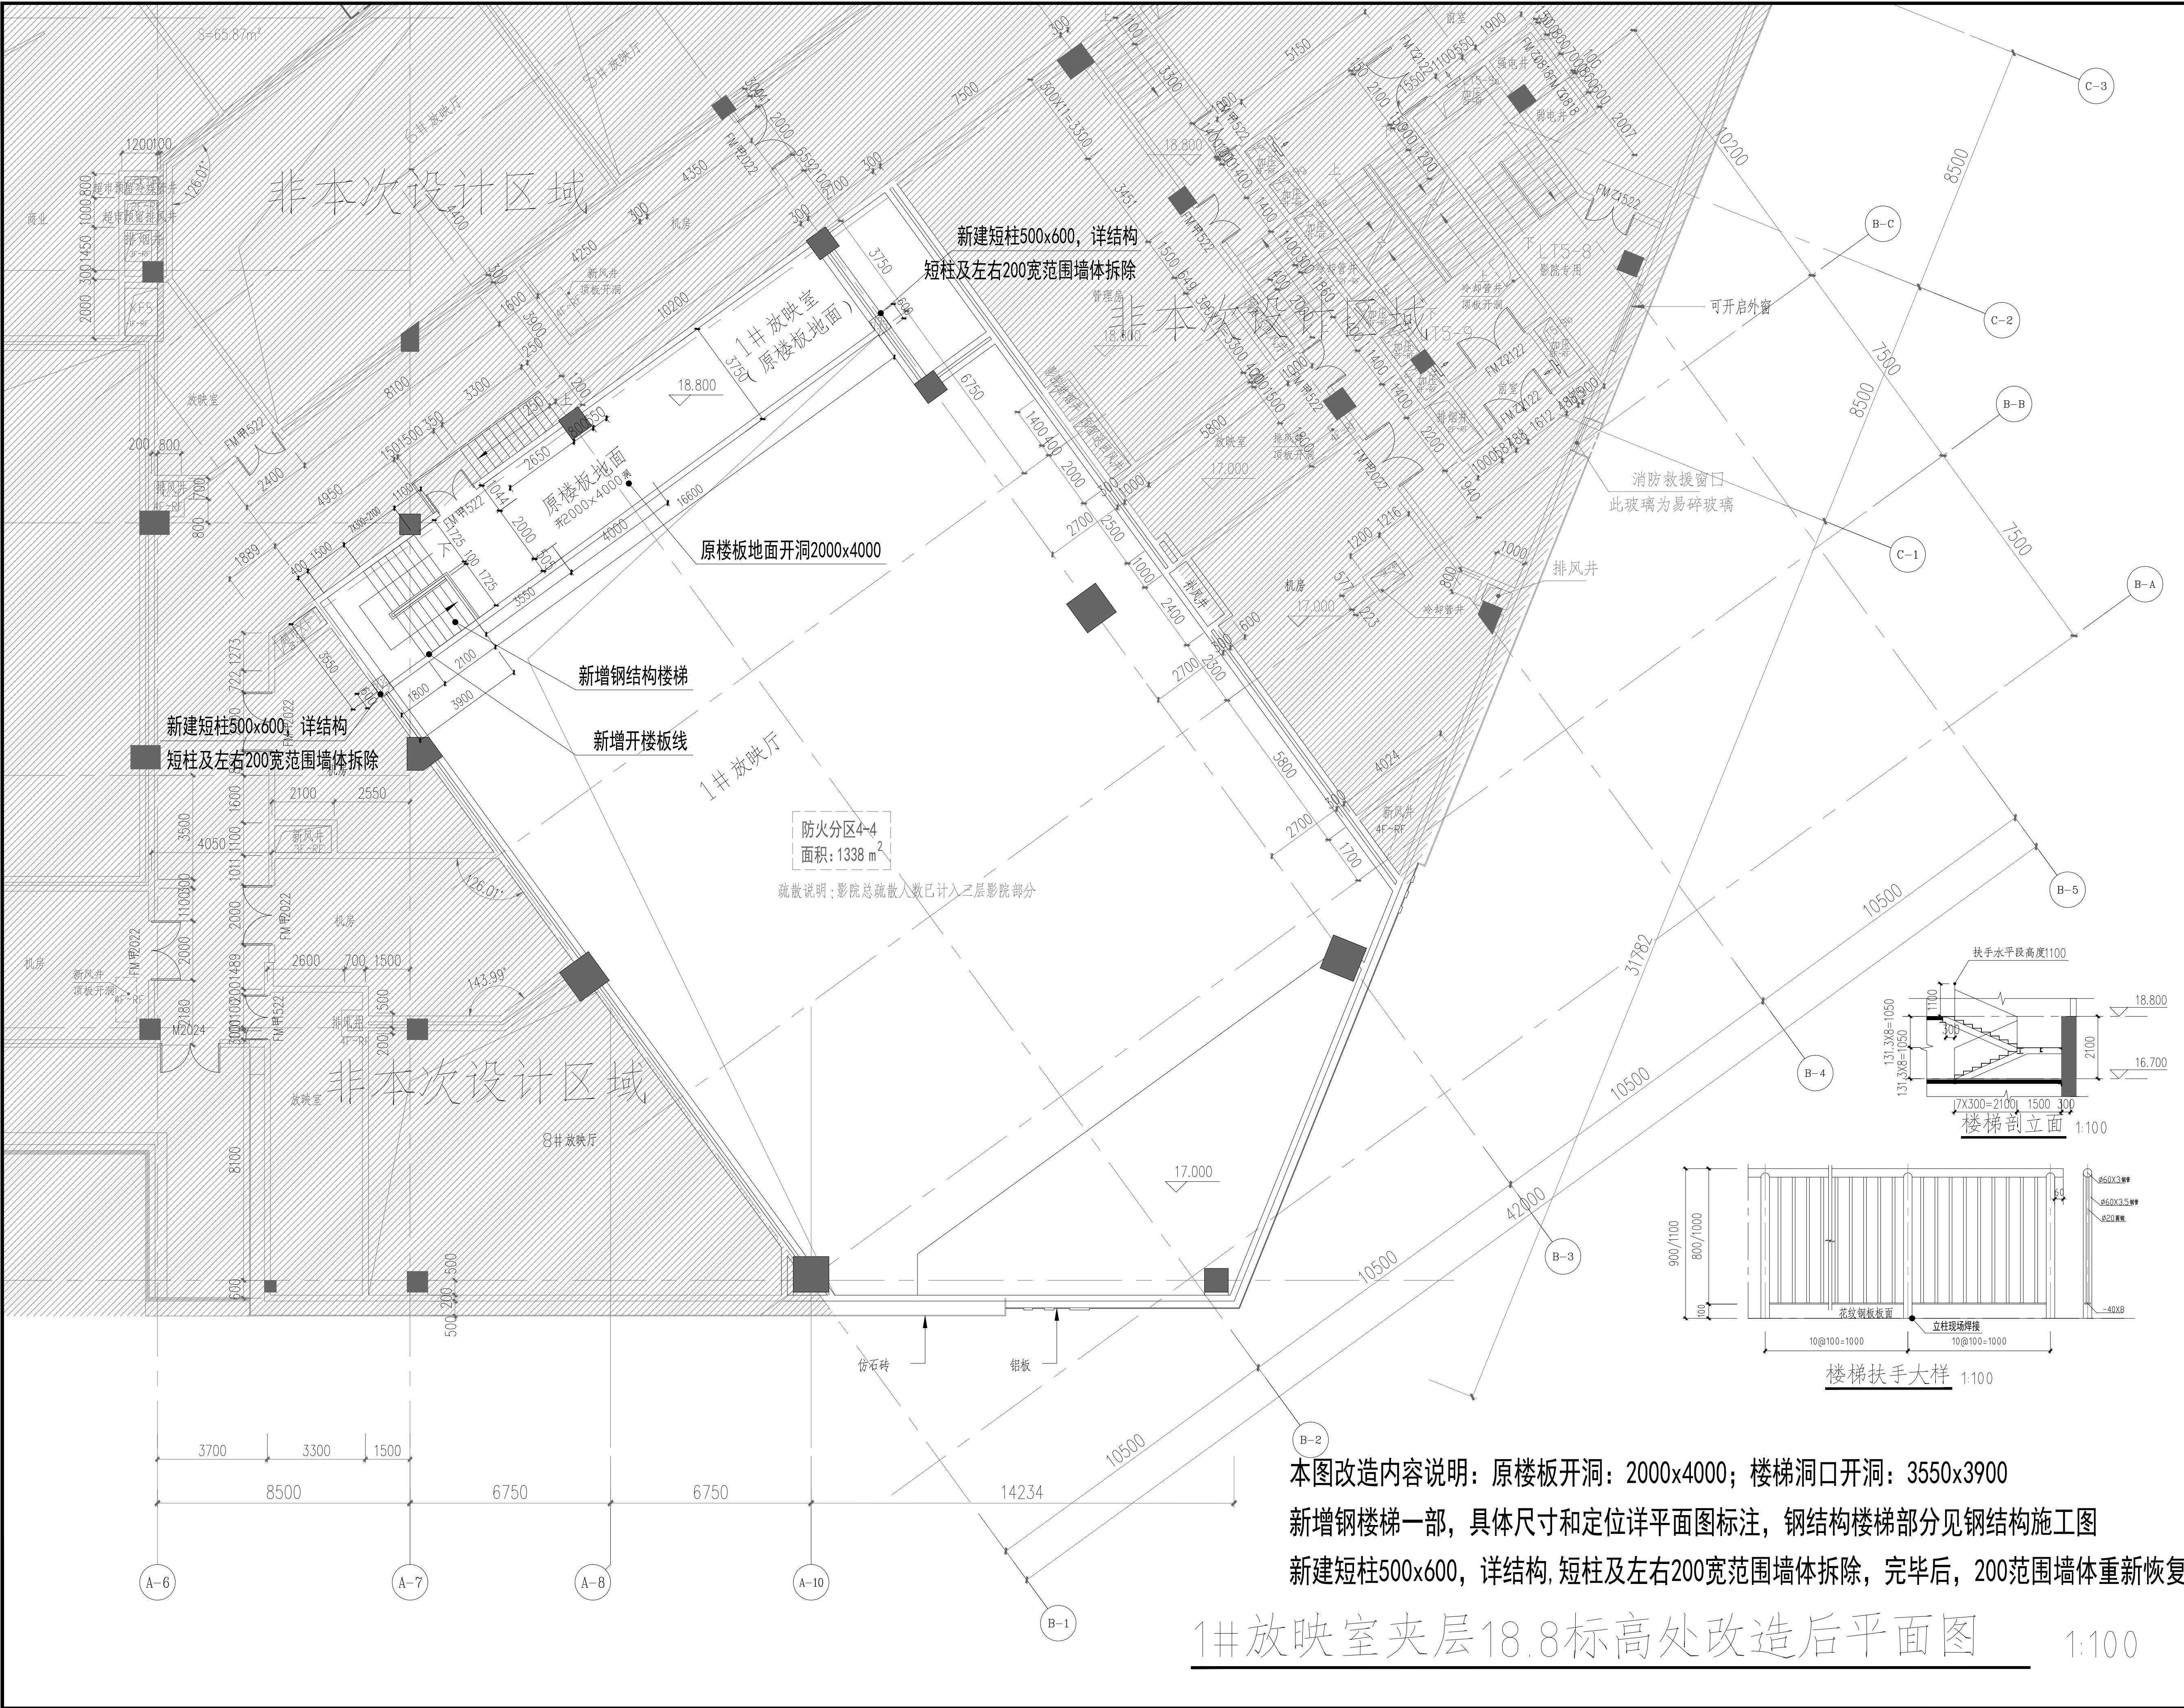

本图改造内容说明：原楼板开洞：2000x4000；楼梯洞口开洞：3550x3900


新增钢楼梯一部，具体尺寸和定位详平面图标注，钢结构楼梯部分见钢结构施工图

新建短柱500x600，详结构,短柱及左右200宽范围墙体拆除，完毕后，200范围墙体重新恢复

1#放映室夹层18.8标高处改造后平面图 1:100

会签栏	
建 筑 ARCHITECTURE	
结 构 STRUCTURE	
给 排 水 PLUMBING	
电 气 ELECTRICITY	
暖 通 HVAC	
绿色建筑 GREEN BUILDING	
备注 REMARKS	
1、本图须加盖本公司出图章，否则一律无效。 2、全部设计图及说明之版权属于本公司，未经得本公司书面同意不得使用、抄袭及复印，违者必究。	
单位出图专用章章 ACADEMIC SPECIAL SEAL	
个人执业专用章章 PRIVATE PATENT SEAL	
珑图设计(集团)有限公司 Long Tu Design (Group) Co., Ltd. 有限公司 法定代表人 林海洲 注册执业证书编号 AL4402743 注册地址 广东省广州市天河区 办公地址 广东省广州市天河区 注册资本 10000000.00 元 成立日期 2012年02月28日	
建设单位 CLIENT 东莞文晟有限公司	
工程名称 PROJECT NAME 旗云广场三层1#放映厅改造项目	
设计号 PROJECT NO.	
子工程名称 SUBPROJECT NAME	
审 定 AUTHORIZED FOR ISSUE 林海洲 项目负责 PROJECT MANAGER 林海洲 项目负责 PROJECT PRINCIPAL 董上志 审 核 FINAL CHECKER 董上志 校 对 APPROVED 邹志昌 专业负责 CHIEF ENGINEER 董上志 设 计 DESIGNED 林海洲	林海洲 林海洲 董上志 董上志 邹志昌 董上志 林海洲
图 名 DRAWING TITLE 1#放映室夹层18.8标高处改造后平面图	
设计阶段 STATUS CONSTRUCTION 专 业 DISCIPLINE ARCHITECTURE 版 次 CURRENT ISSUE 日 期 PRINT DATE 图 号 DRAWING NO.	施 工 建 筑 第一版 2025/10 JS-04

声明：图纸版权归属本公司所有，未经许可，不得翻印复制制作其他工程所用；
图纸未经建设行政主管部门批准及未通过施工图审查不得用于施工。

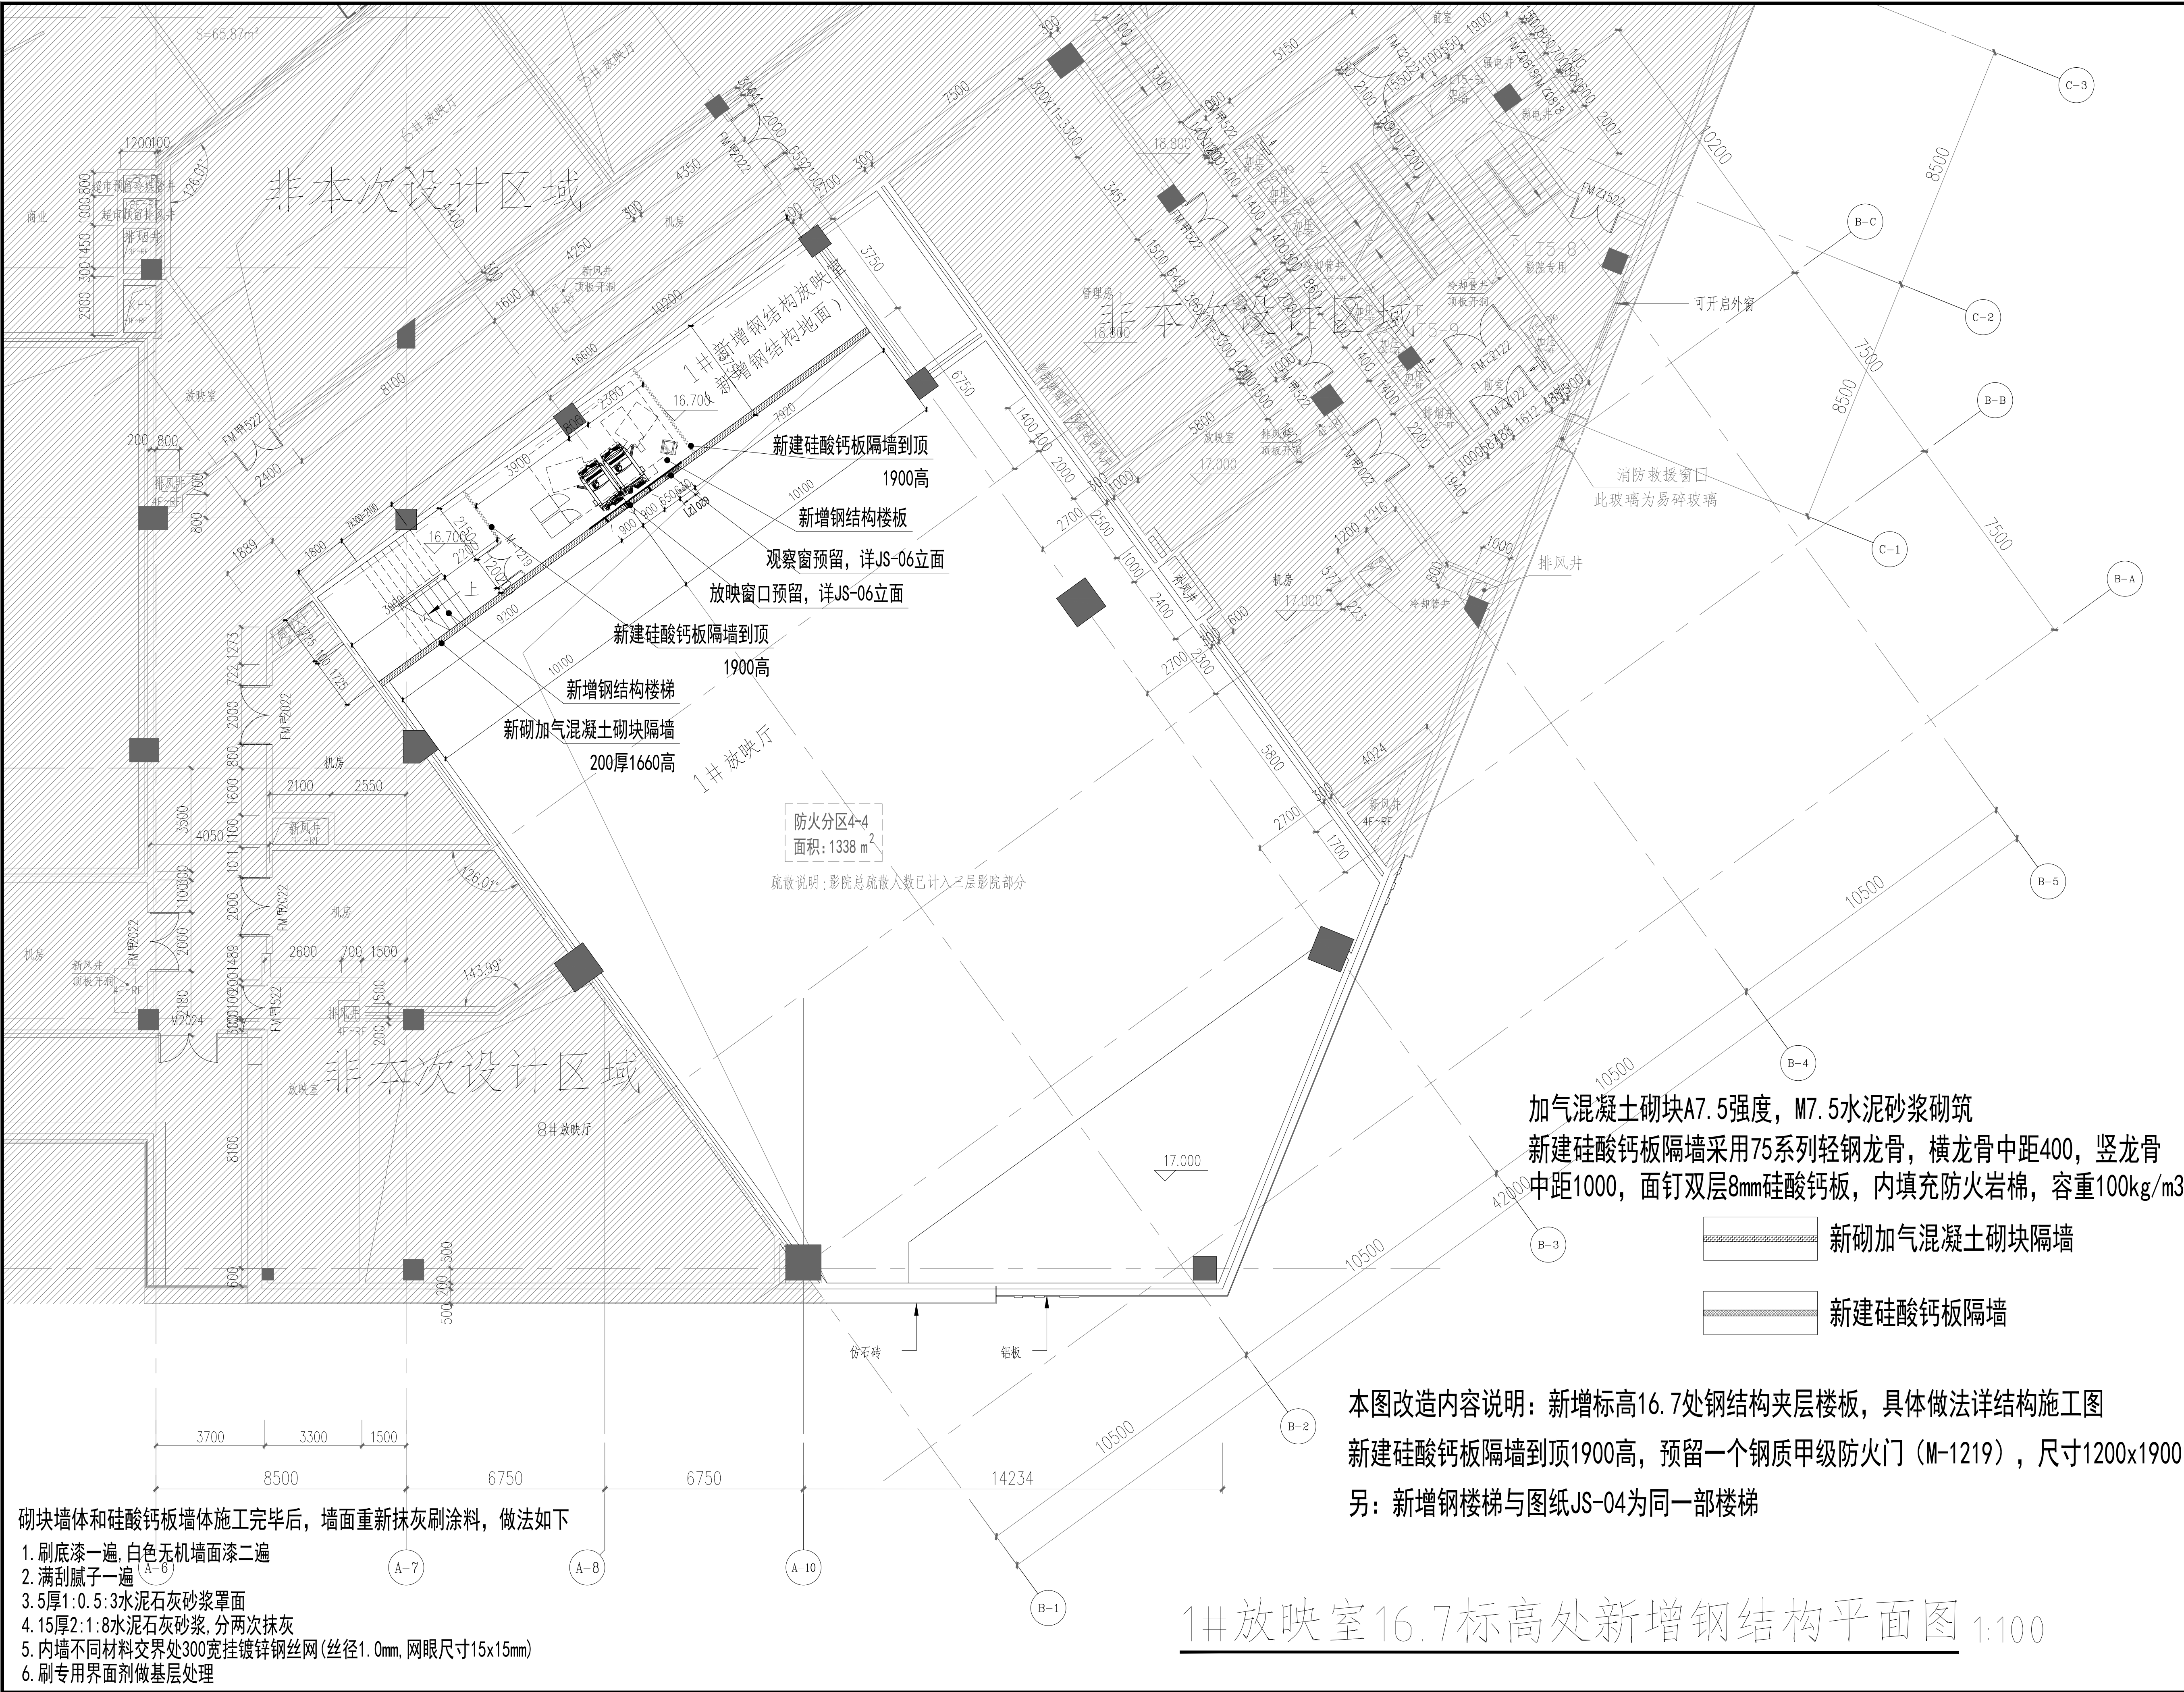


砌块墙体和硅酸钙板墙体施工完后，墙面重新抹灰刷涂料，做法如下

1. 刷底漆一遍，白色无机墙面漆二遍
2. 满刮腻子一遍
3. 5厚1:0.5:3水泥石灰砂浆罩面
4. 15厚2:1:8水泥石灰砂浆，分两次抹灰
5. 内墙不同材料交界处300宽挂镀锌钢丝网(丝径1.0mm, 网眼尺寸15x15mm)
6. 刷专用界面剂做基层处理


1#放映室16.7标高处新增钢结构平面图 1:100

会签栏	
建 筑 ARCHITECTURE	
结 构 STRUCTURE	
给 排 水 PLUMBING	
电 气 ELECTRICITY	
暖 通 HVAC	
绿色建筑 GREEN BUILDING	
备注 REMARKS	
1、本图须加盖本公司出图章，否则一律无效。 2、全部设计图及说明之版权属于本公司，未经得本公司书面同意不得使用、抄袭及复印，违者必究。	
单位出图专用章章 ACADEMIC SPECIAL SEAL	
个人执业专用章章 PRIVATE PATENT SEAL	
珑图设计(集团)有限公司 Long Tu Design (Group) Co., Ltd. 有限公司 地址: 中国·广东·深圳·南山区·海德三道·深圳湾科技生态园·A14020743 项目负责人: 林海洲 电话: 0755-26666666	
建设单位 CLIENT 东莞文旅有限公司	
工程名称 PROJECT NAME 旗云广场三层1#放映厅改造项目	
设计号 PROJECT NO.	
子工程名称 SUBPROJECT NAME	
审 定 AUTHORIZED FOR ISSUE	林海洲 林海洲
项目经理 PROJECT MANAGER	林海洲 林海洲
项目负责 PROJECT PRINCIPAL	董上志 董上志
审 核 FINAL CHECKER	董上志 董上志
校 对 APPROVED	邹志昌 邹志昌
专业负责 CHIEF ENGINEER	董上志 董上志
设 计 DESIGNED	林海洲 林海洲
图 名 DRAWING TITLE 1#放映室16.7标高处 新增钢结构平面图	
设计阶段 STATUS CONSTRUCTION	施 工
专 业 DISCIPLINE ARCHITECTURE	建 筑
版 次 CURRENT ISSUE	第一版
日 期 PRINT DATE	2025/10
图 号 DRAWING NO.	JS-05

声明：图纸版权属本公司所有，未经许可，不得翻印复制作为其他工程所用；
图纸未经建设行政主管部门批准及未通过施工图审查不得用于施工。

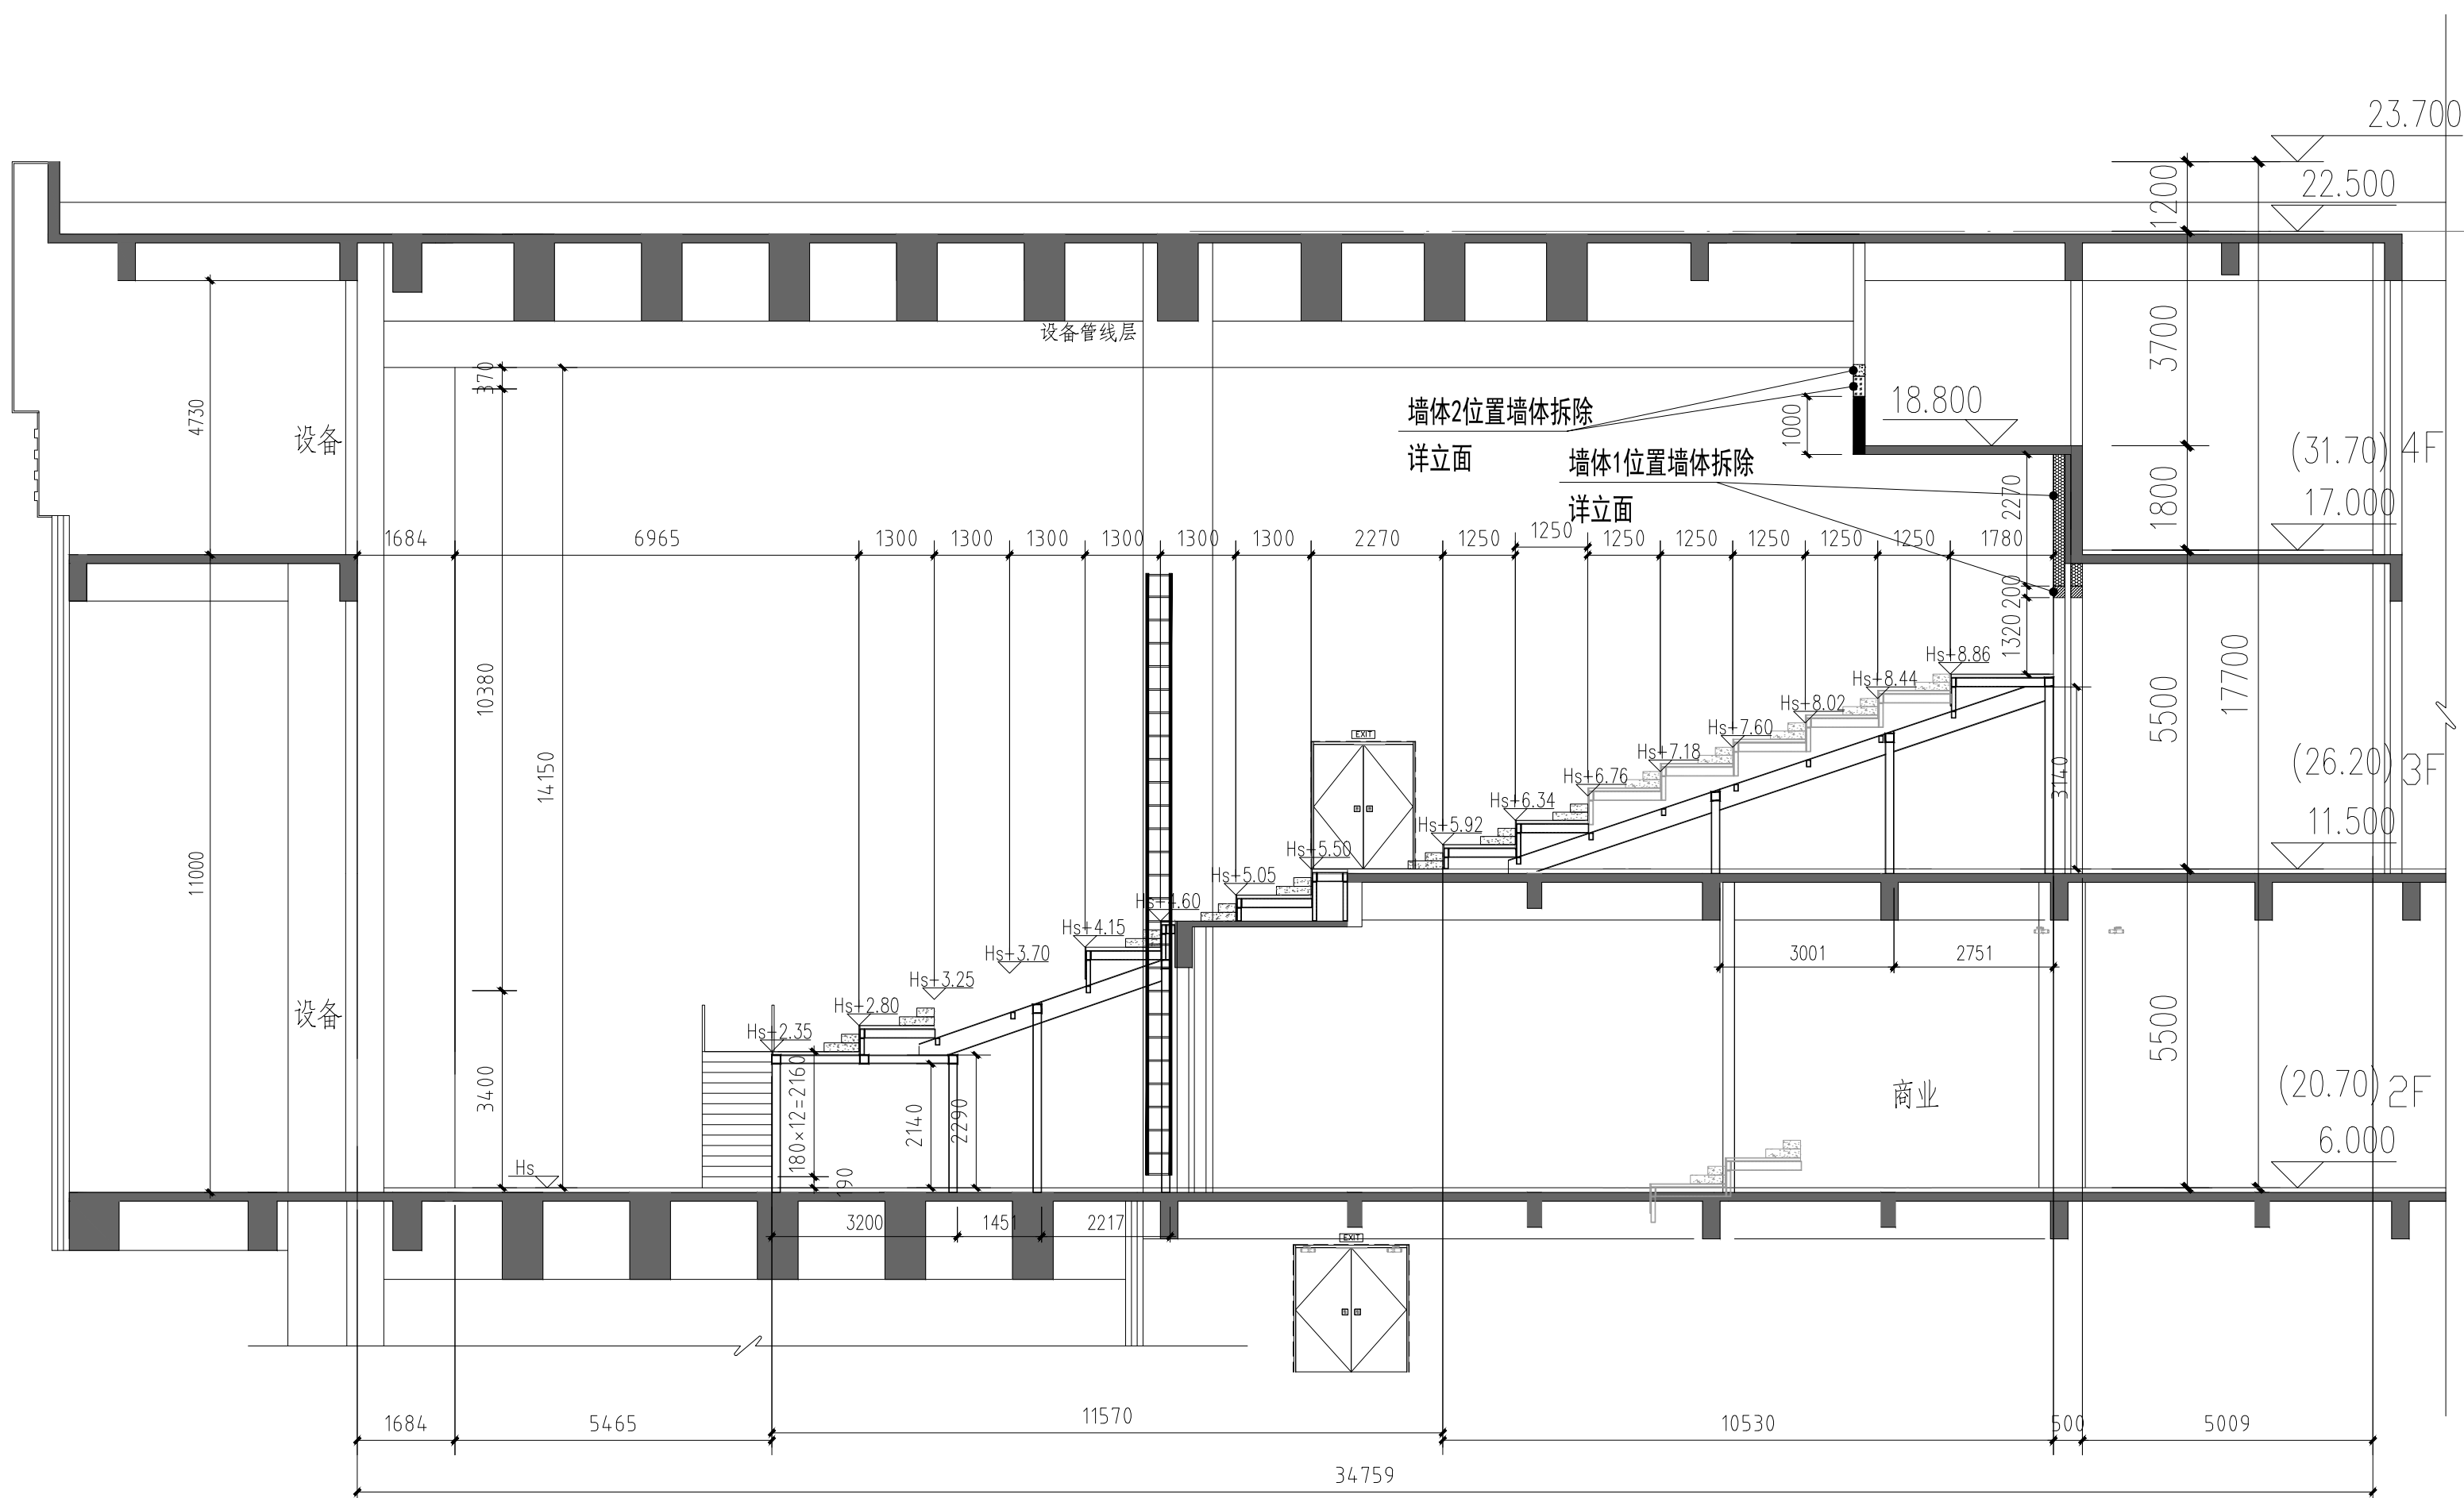


1#放映厅改造前剖面图 1:100

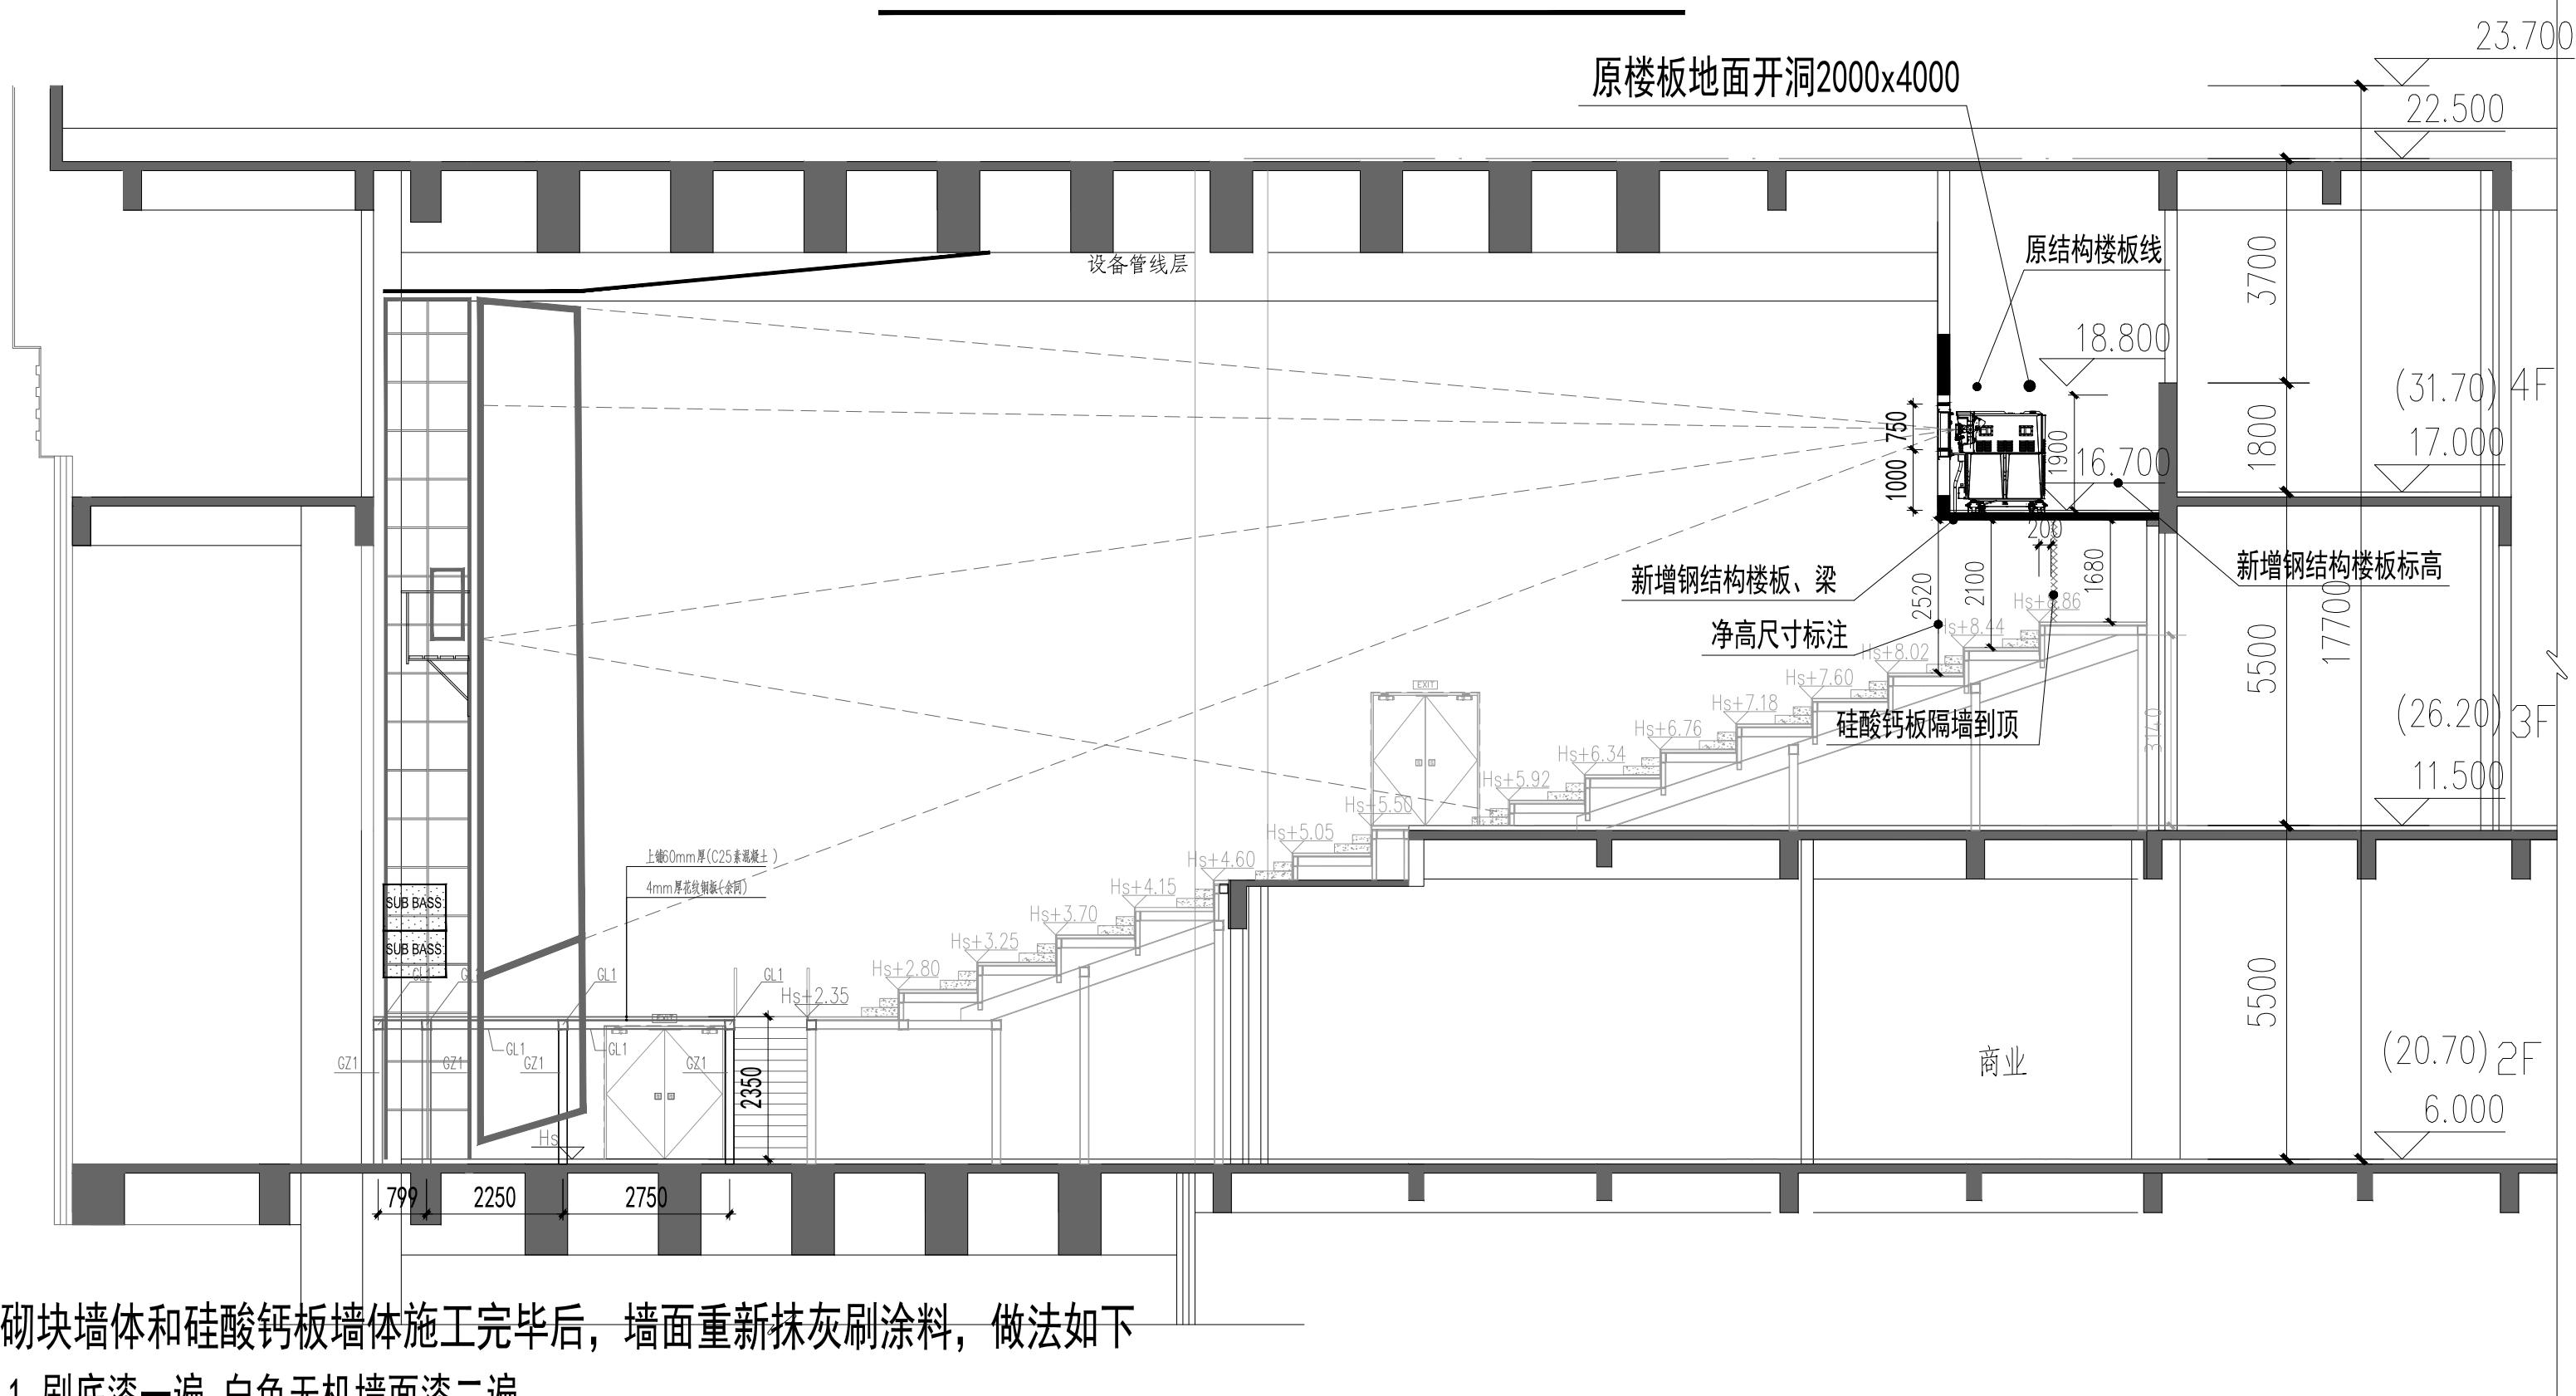


砌块墙体和硅酸钙板墙体施工完毕后，墙面重新抹灰刷涂料，做法如下

1. 刷底漆一遍, 白色无机墙面漆二遍
2. 满刮腻子一遍
3. 5厚1:0.5:3水泥石灰砂浆罩面
4. 15厚2:1:8水泥石灰砂浆, 分两次抹灰
5. 内墙不同材料交界处300宽挂镀锌钢丝网(丝径1.0mm, 网眼尺寸15x15mm)
6. 刷专用界面剂做基层处理

1#放映厅改造后剖面图 1:100

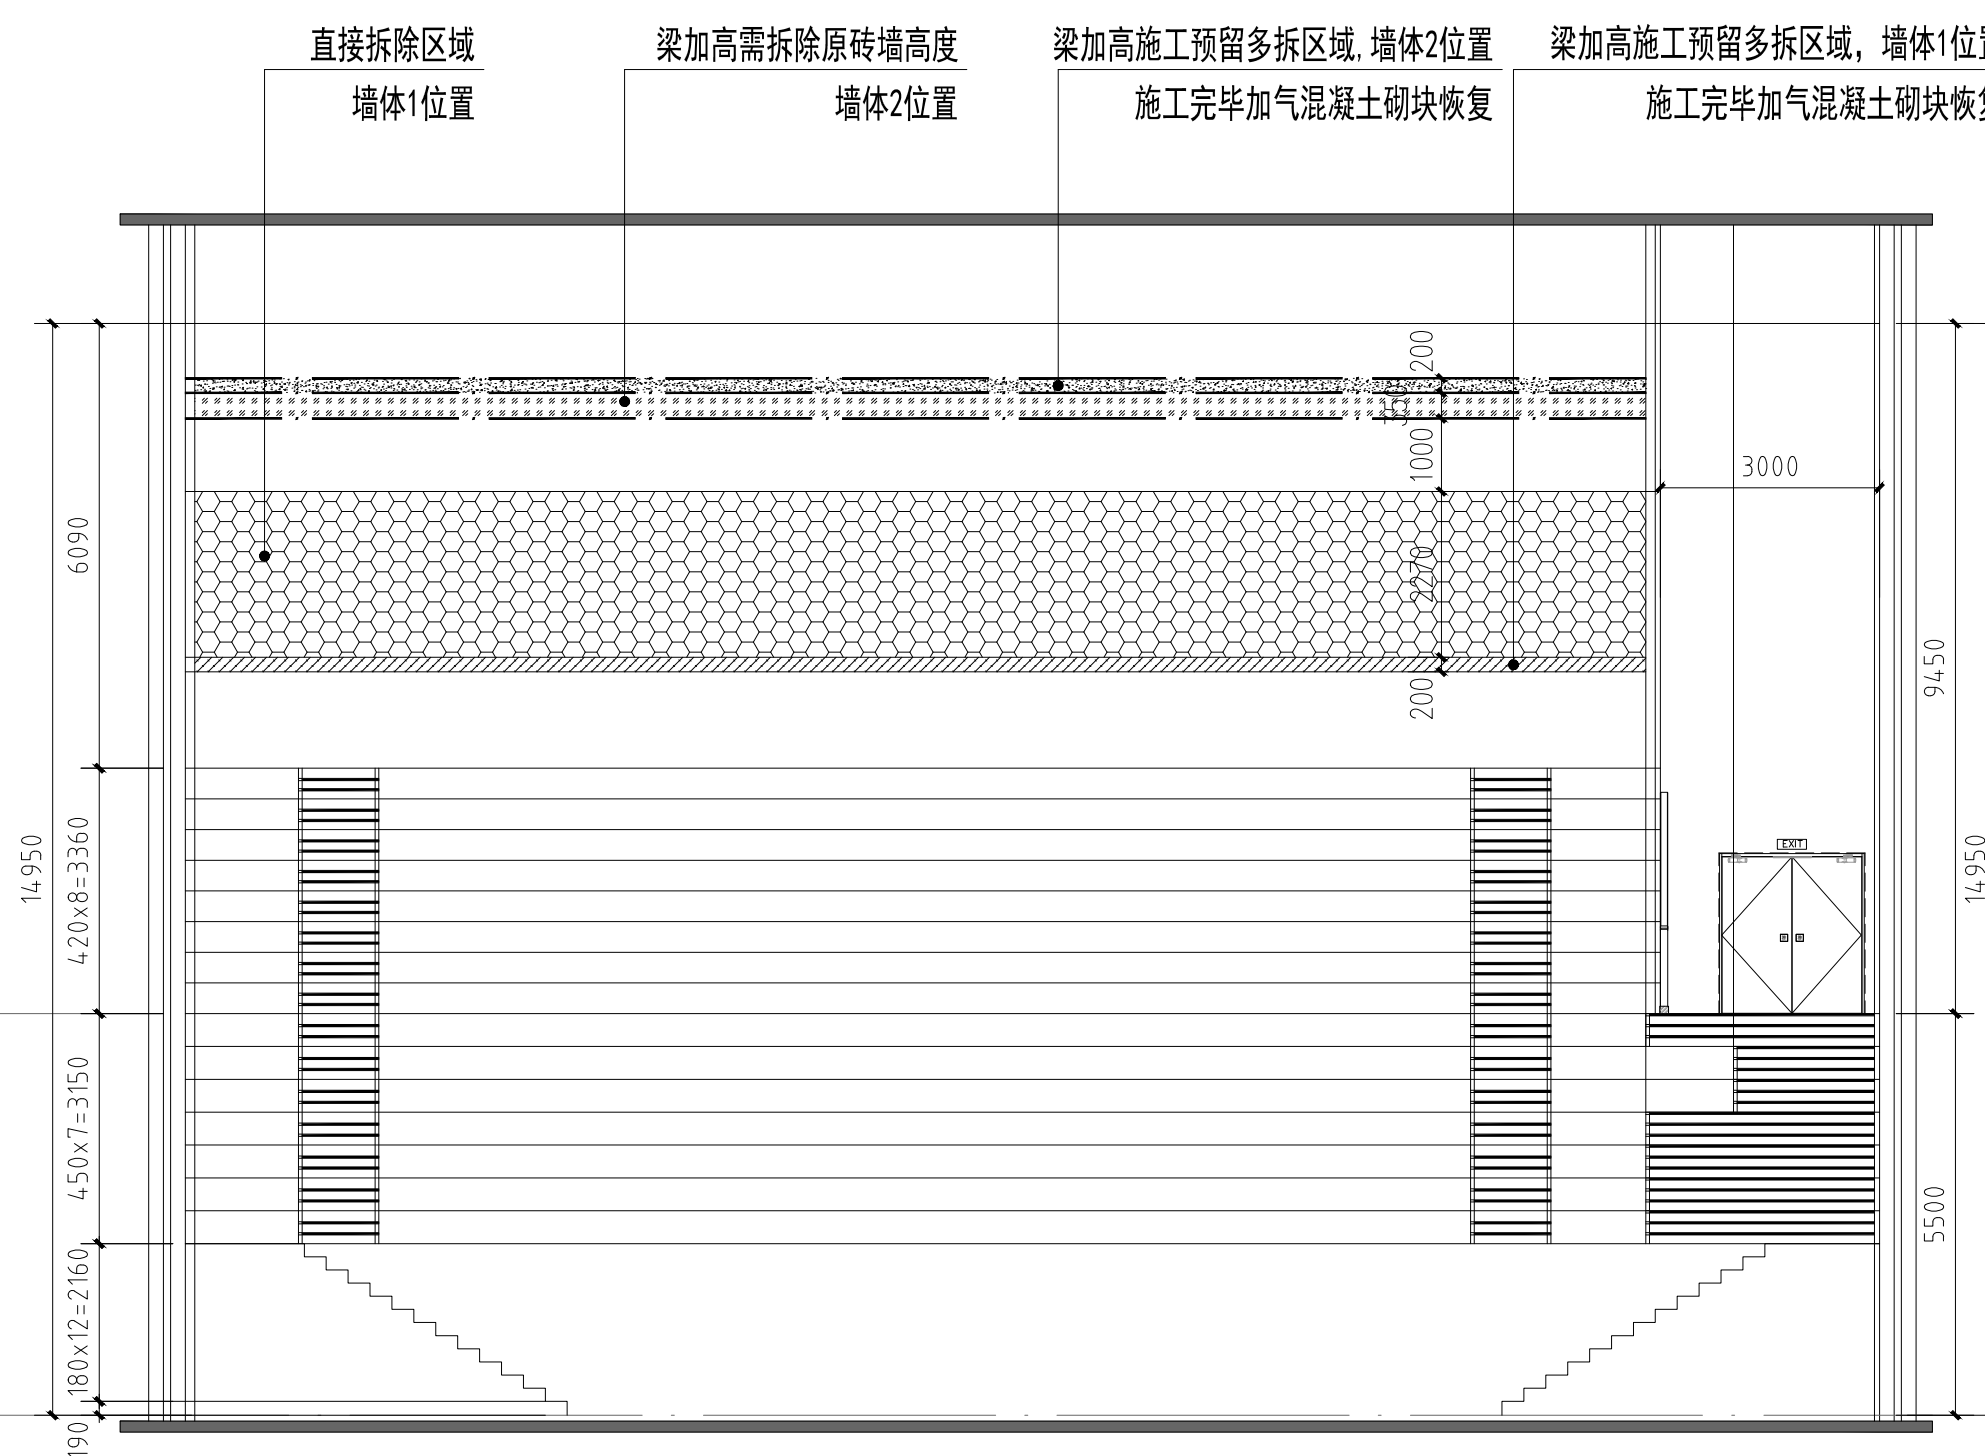

1#放映厅改造前立面图 1:100

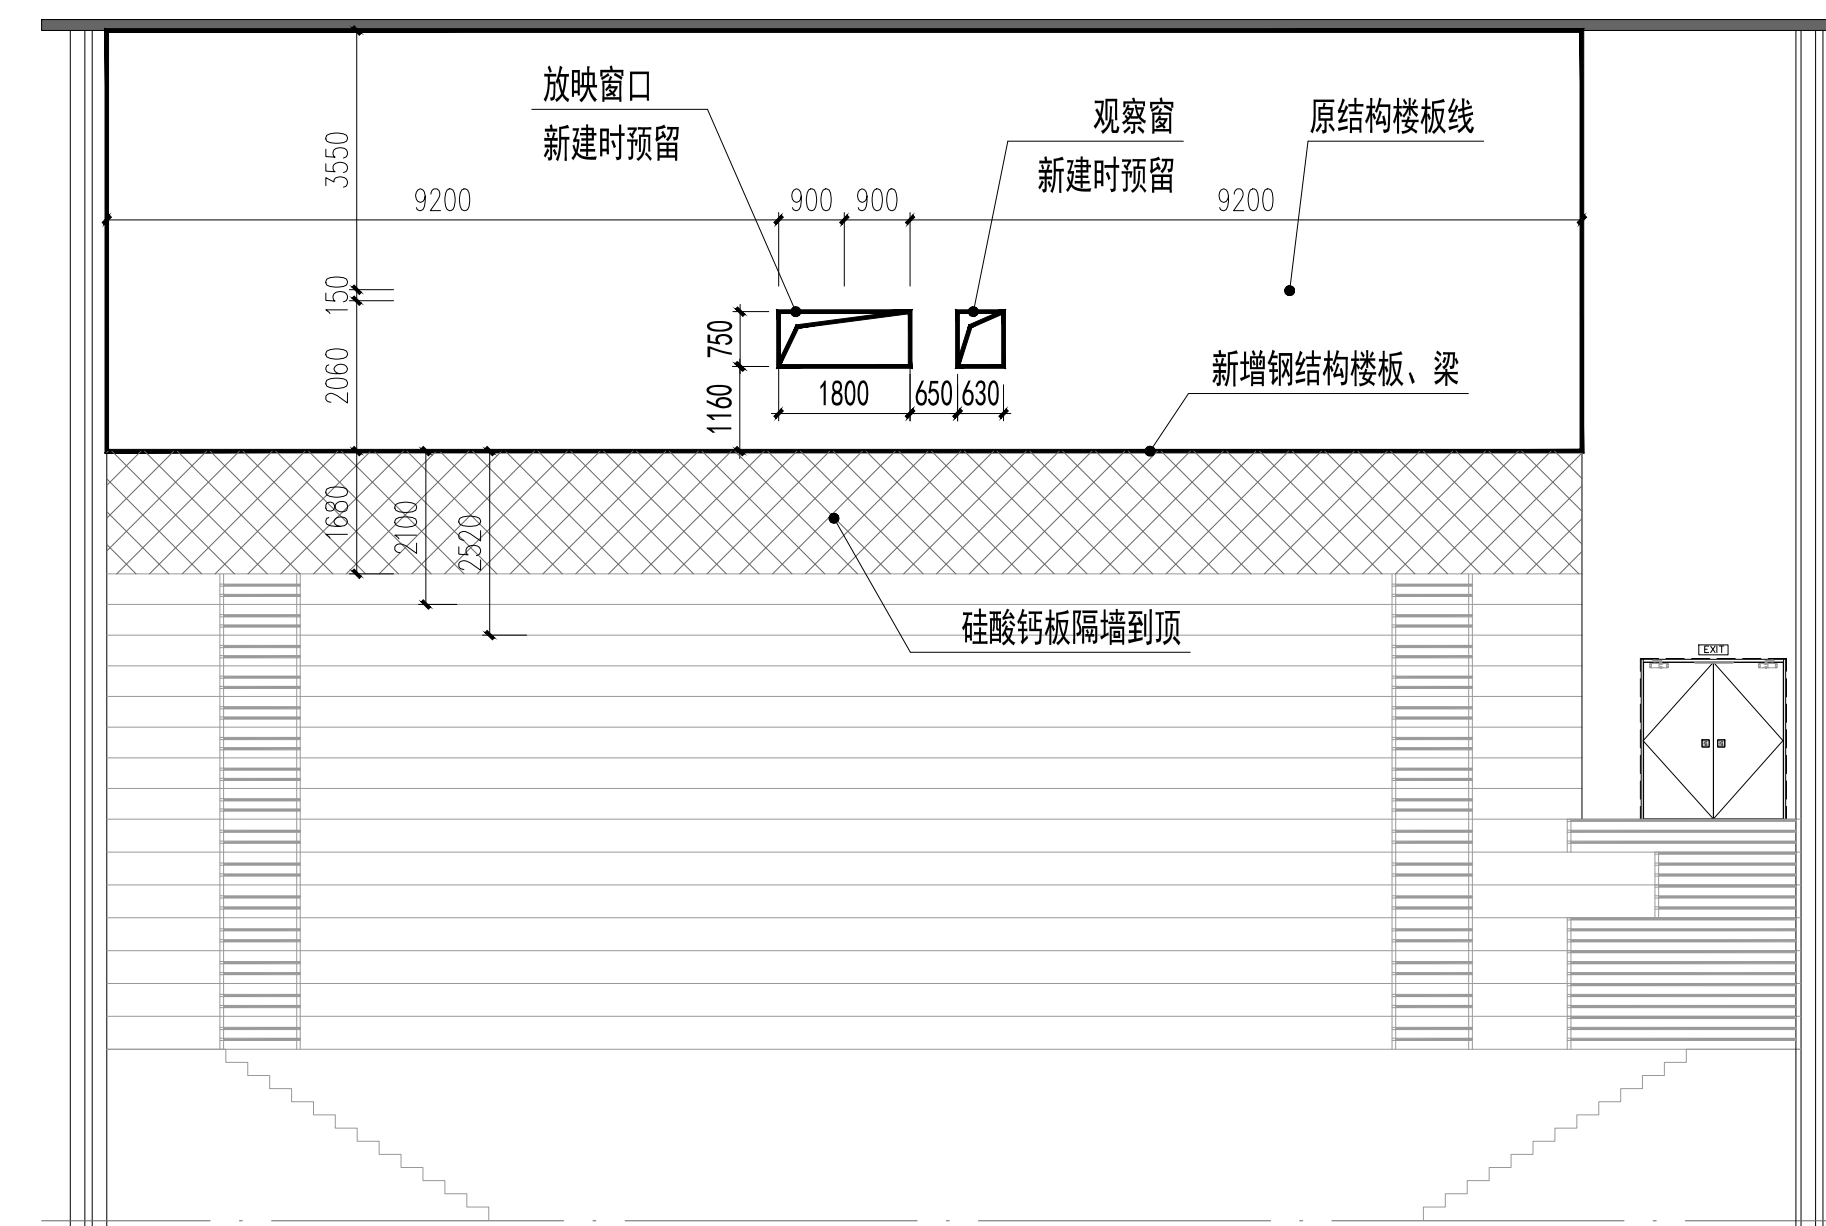


1#放映厅改造后立面图 1:100

加气混凝土砌块A7.5强度，M7.5水泥砂浆砌筑
新建硅酸钙板隔墙采用75系列轻钢龙骨，横龙骨中距400，竖龙骨
中距1000，面钉双层8mm硅酸钙板，内填充防火岩棉，容重100kg/m³

会签栏		
建 筑 ARCHITECTURE		
结 构 STRUCTURE		
给 排 水 PLUMBING		
电 气 ELECTRICITY		
暖 通 HVAC		
绿色建筑 GREEN BUILDING		
备注 REMARKS		
1、本图须加蓋本公司出图签章，否则一律无效。 2、全部设计图及说明之版权属于本公司，未经得本公司书面同意不得使用、抄袭及复印，违者必究。		
单位出图专用章盖章 ACADEMIC SPECIAL SEAL		
个人执业专用章盖章 PRIVATE PATENT SEAL		
 珑图设计(集团)有限公司 Long Tu Design (Group) Co., Ltd. 注册(规划)师(建筑)：李 博 注册(环境)工程师(暖通、给排水)：王洪伟 注册(结构)工程师(结构)：李 博 注册(电气)工程师(电气)：李 博 注册(暖通)工程师(暖通)：李 博 注册(给排水)工程师(给排水)：李 博 注册(电气)工程师(电气)：李 博		
建设单位 CLIENT 东莞文旅发展有限公司		
工程名称 PROJECT NAME 旗云广场三层1#放映厅改造项目		
设计号 PROJECT NO. 子工程名称 SUBPROJECT ISSUE		
审 定 AUTHORIZED BY / ISSUE	林海洲	林海州
项目经理 PROJECT MANAGER	林海洲	林海州
项目负责 PROJECT PRINCIPAL	董上志	董上志
审 核 FINAL CHECKER	董上志	董上志
校 对 APPROVED	邹志昌	邹志昌
专业负责 CHIEF ENGINEER	董上志	董上志
设 计 DESIGNED	林海洲	林海州
图名 DRAWING TITLE		
1#放映厅改造前后立剖对比图		
设计阶段 STATUS CONSTRUCTION	施 工	
专 业 DISCIPLINE ARCHITECTURE	建 筑	
版 次 CURRENT ISSUE	第一版	
日 期 PRINT DATE	2025/10	
图 号 DRAWING NO.	JS-06	

声明：图纸版权属本公司所有，未经许可，不得翻印复制作为其他工程所用；
图纸未经建设行政主管部门批准及未通过施工图审查不得用于施工。

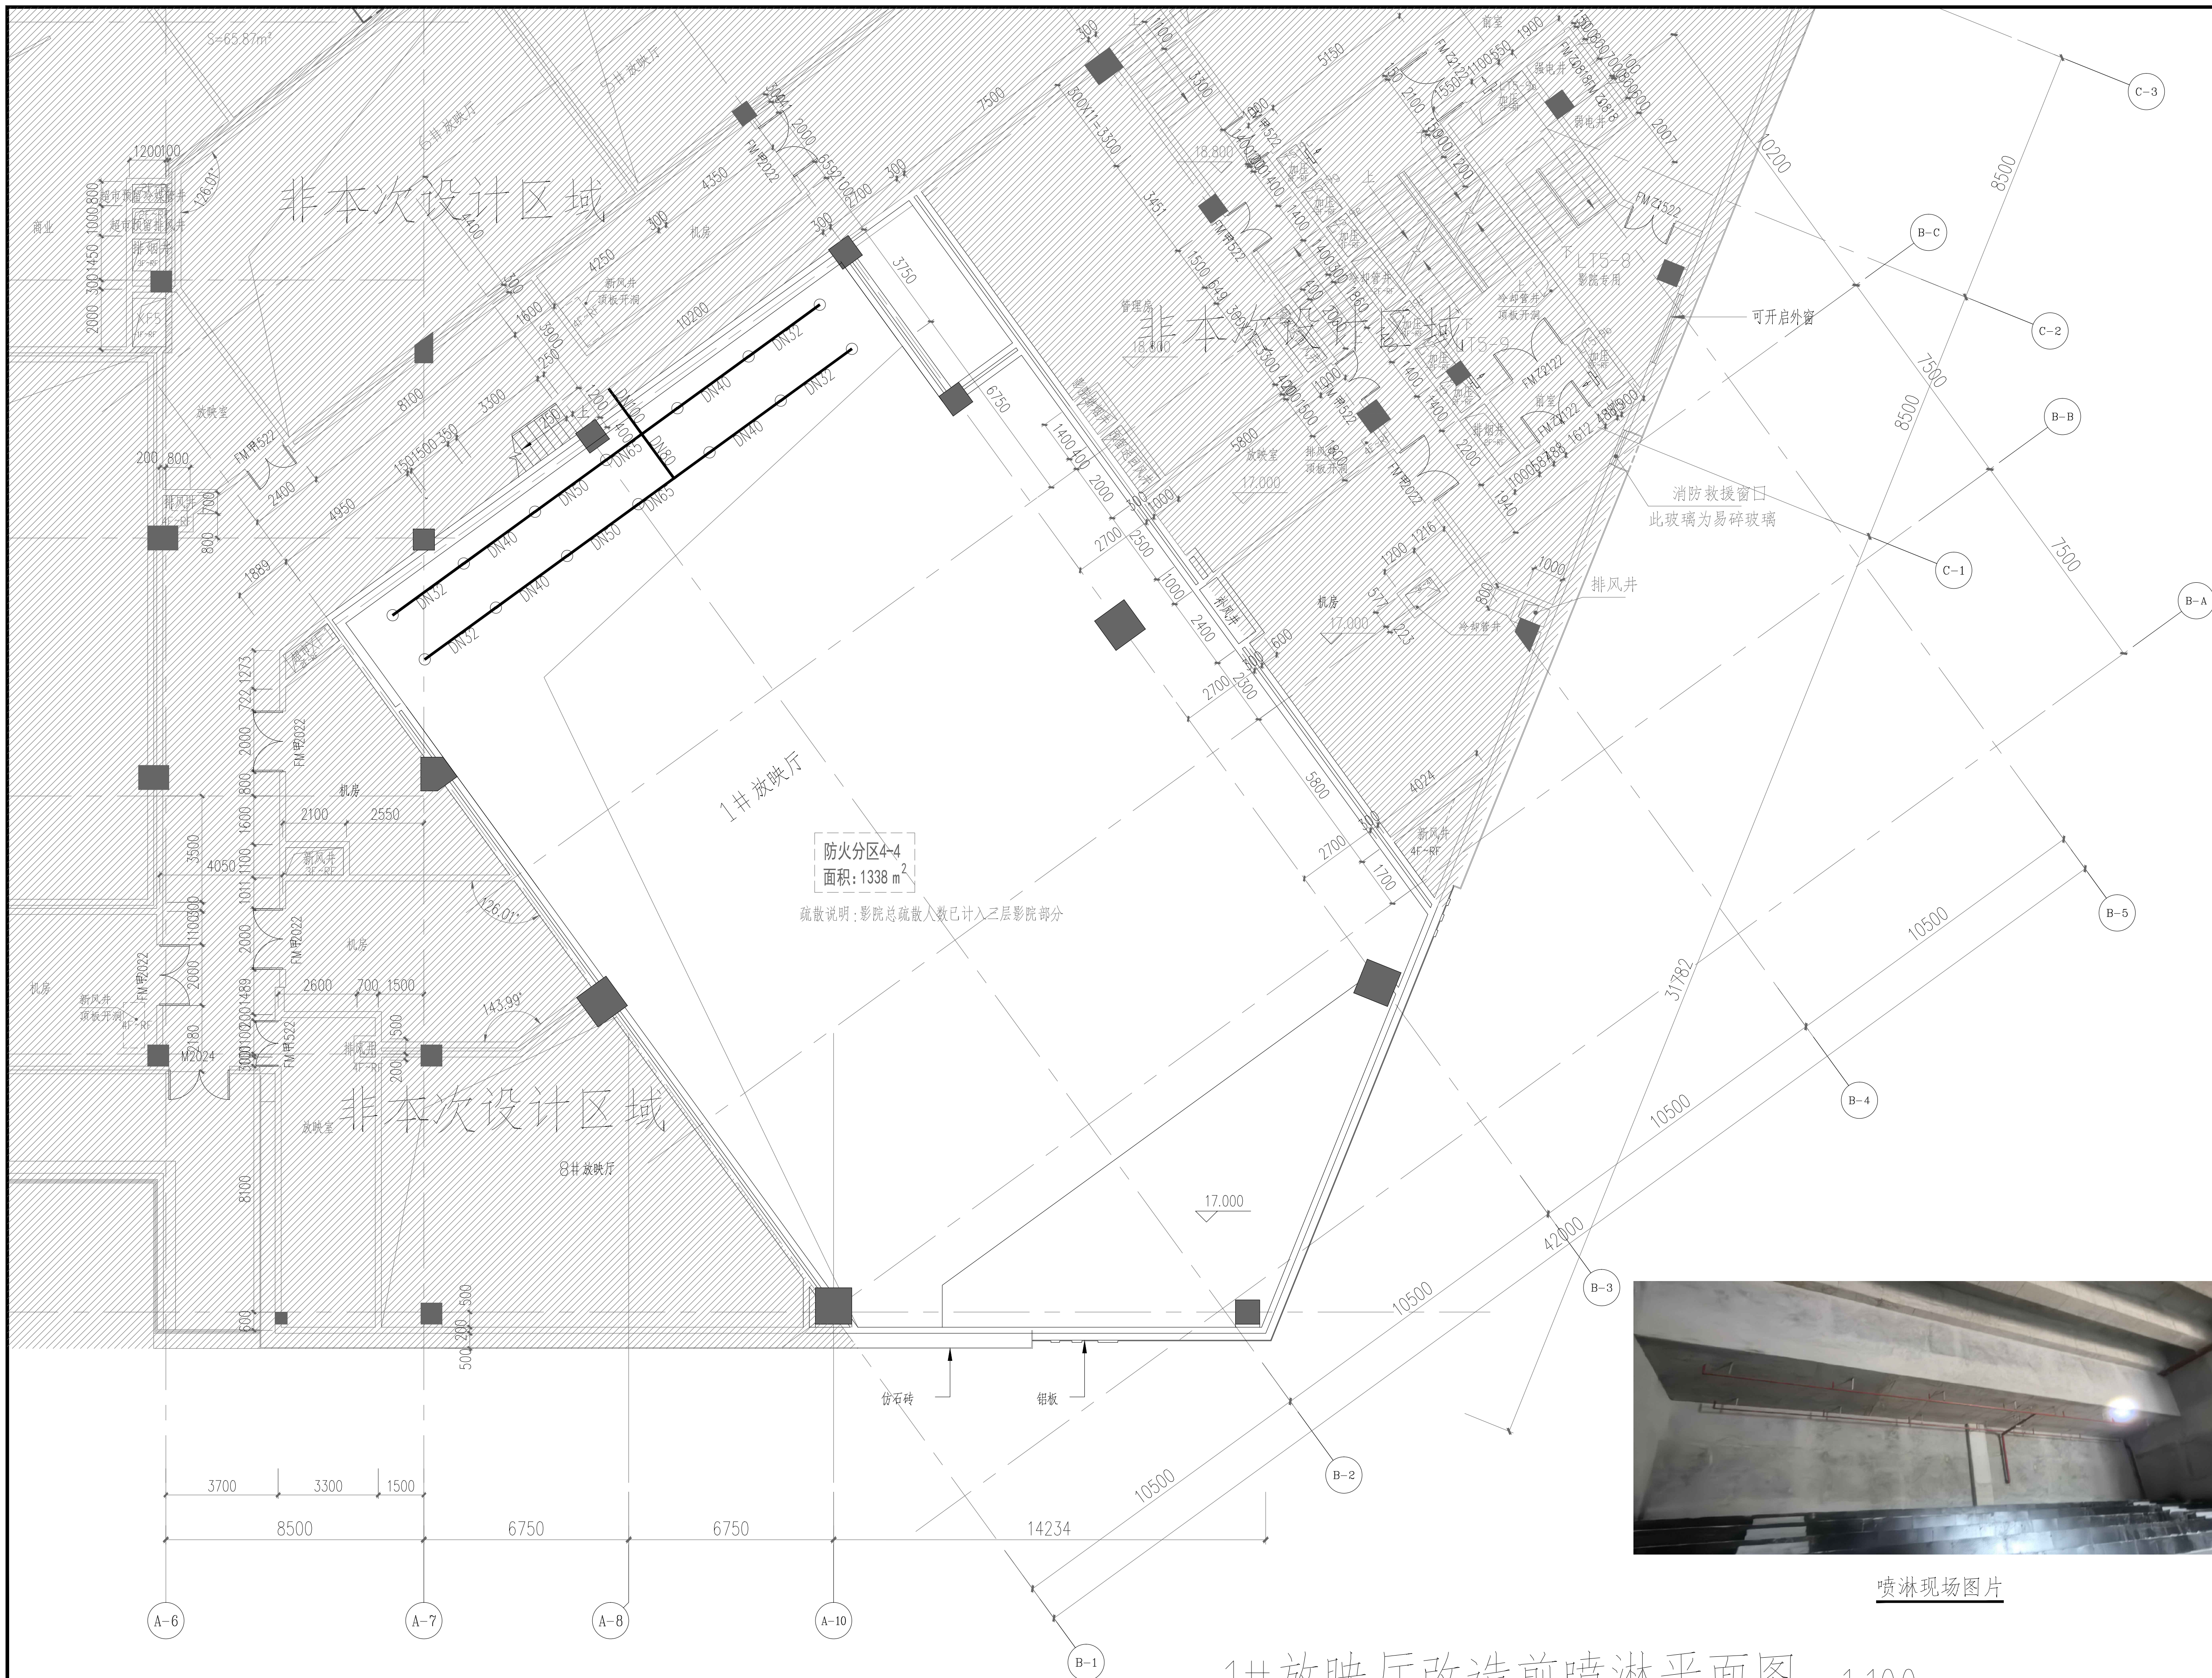


喷淋现场图片

1#放映厅改造前喷淋平面图 1:100

会 签 栏					
建 筑 ARCHITECTURE					
结 构 STRUCTURE					
给 排 水 PLUMBING					
电 气 ELECTRICITY					
暖 通 HVAC					
绿色建筑 GREEN BUILDING					
备注 REMARKS					
1、本图须加盖本公司出图章，否则一律无效。 2、全套设计图及说明之版权属于本公司，未经得本公司书面同意者不得使用、抄袭及复印，违者必究。					
单位出图专用章章 ACADEMIC SPECIAL SEAL Long Tu Design (Group) Co., Ltd.					
个人执业专用章章 PRIVATE PATENT SEAL					
 珑图设计(集团)有限公司 Long Tu Design (Group) Co., Ltd. 注册建筑师：陈永基、李国权、黄文强、何志华 注册结构工程师：李国权、何志华 注册暖通空调工程技术人员：李国权、何志华 注册给排水工程技术人员：李国权、何志华					
建设单位 CLIENT 东莞文旅发展有限公司					
工程名称 PROJECT NAME 旗云广场三层H放映厅改造项目					
设计号 PROJECT NO.					
子项目名称 SUBPROJECT NAME					
审 定 AUTHORIZED FOR ISSUE 林海洲 审核人					
项目经理 PROJECT MANAGER		林海洲 项目负责人			
项目负责 PROJECT PRINCIPAL		董上忠 项目负责人			
核 对 FINAL CHECKER		董上忠 审核人			
校 对 APPROVED		邹志昌 审核人			
专业负责 CHIEF ENGINEER		董上忠 审核人			
设 计 DESIGNED		林海洲 审核人			
图名 DRAWING TITLE 1#放映厅改造前喷淋面图					
设计阶段 STATUS CONSTRUCTION		施 工			
专 业 DISCIPLINE ARCHITECTURE		建 筑			
版 次 CURRENT ISSUE		第一版			
日 期 PRINT DATE		2025/10			
图 纸 号 DRAWING NO.		JS-07			


声明：图纸版权归属本公司所有，未经许可，不得翻印复制制作其他工程所用；
图纸未经建设方签字盖章，不得用于施工。施工过程中发生任何变更，须经设计方同意并签字盖章。

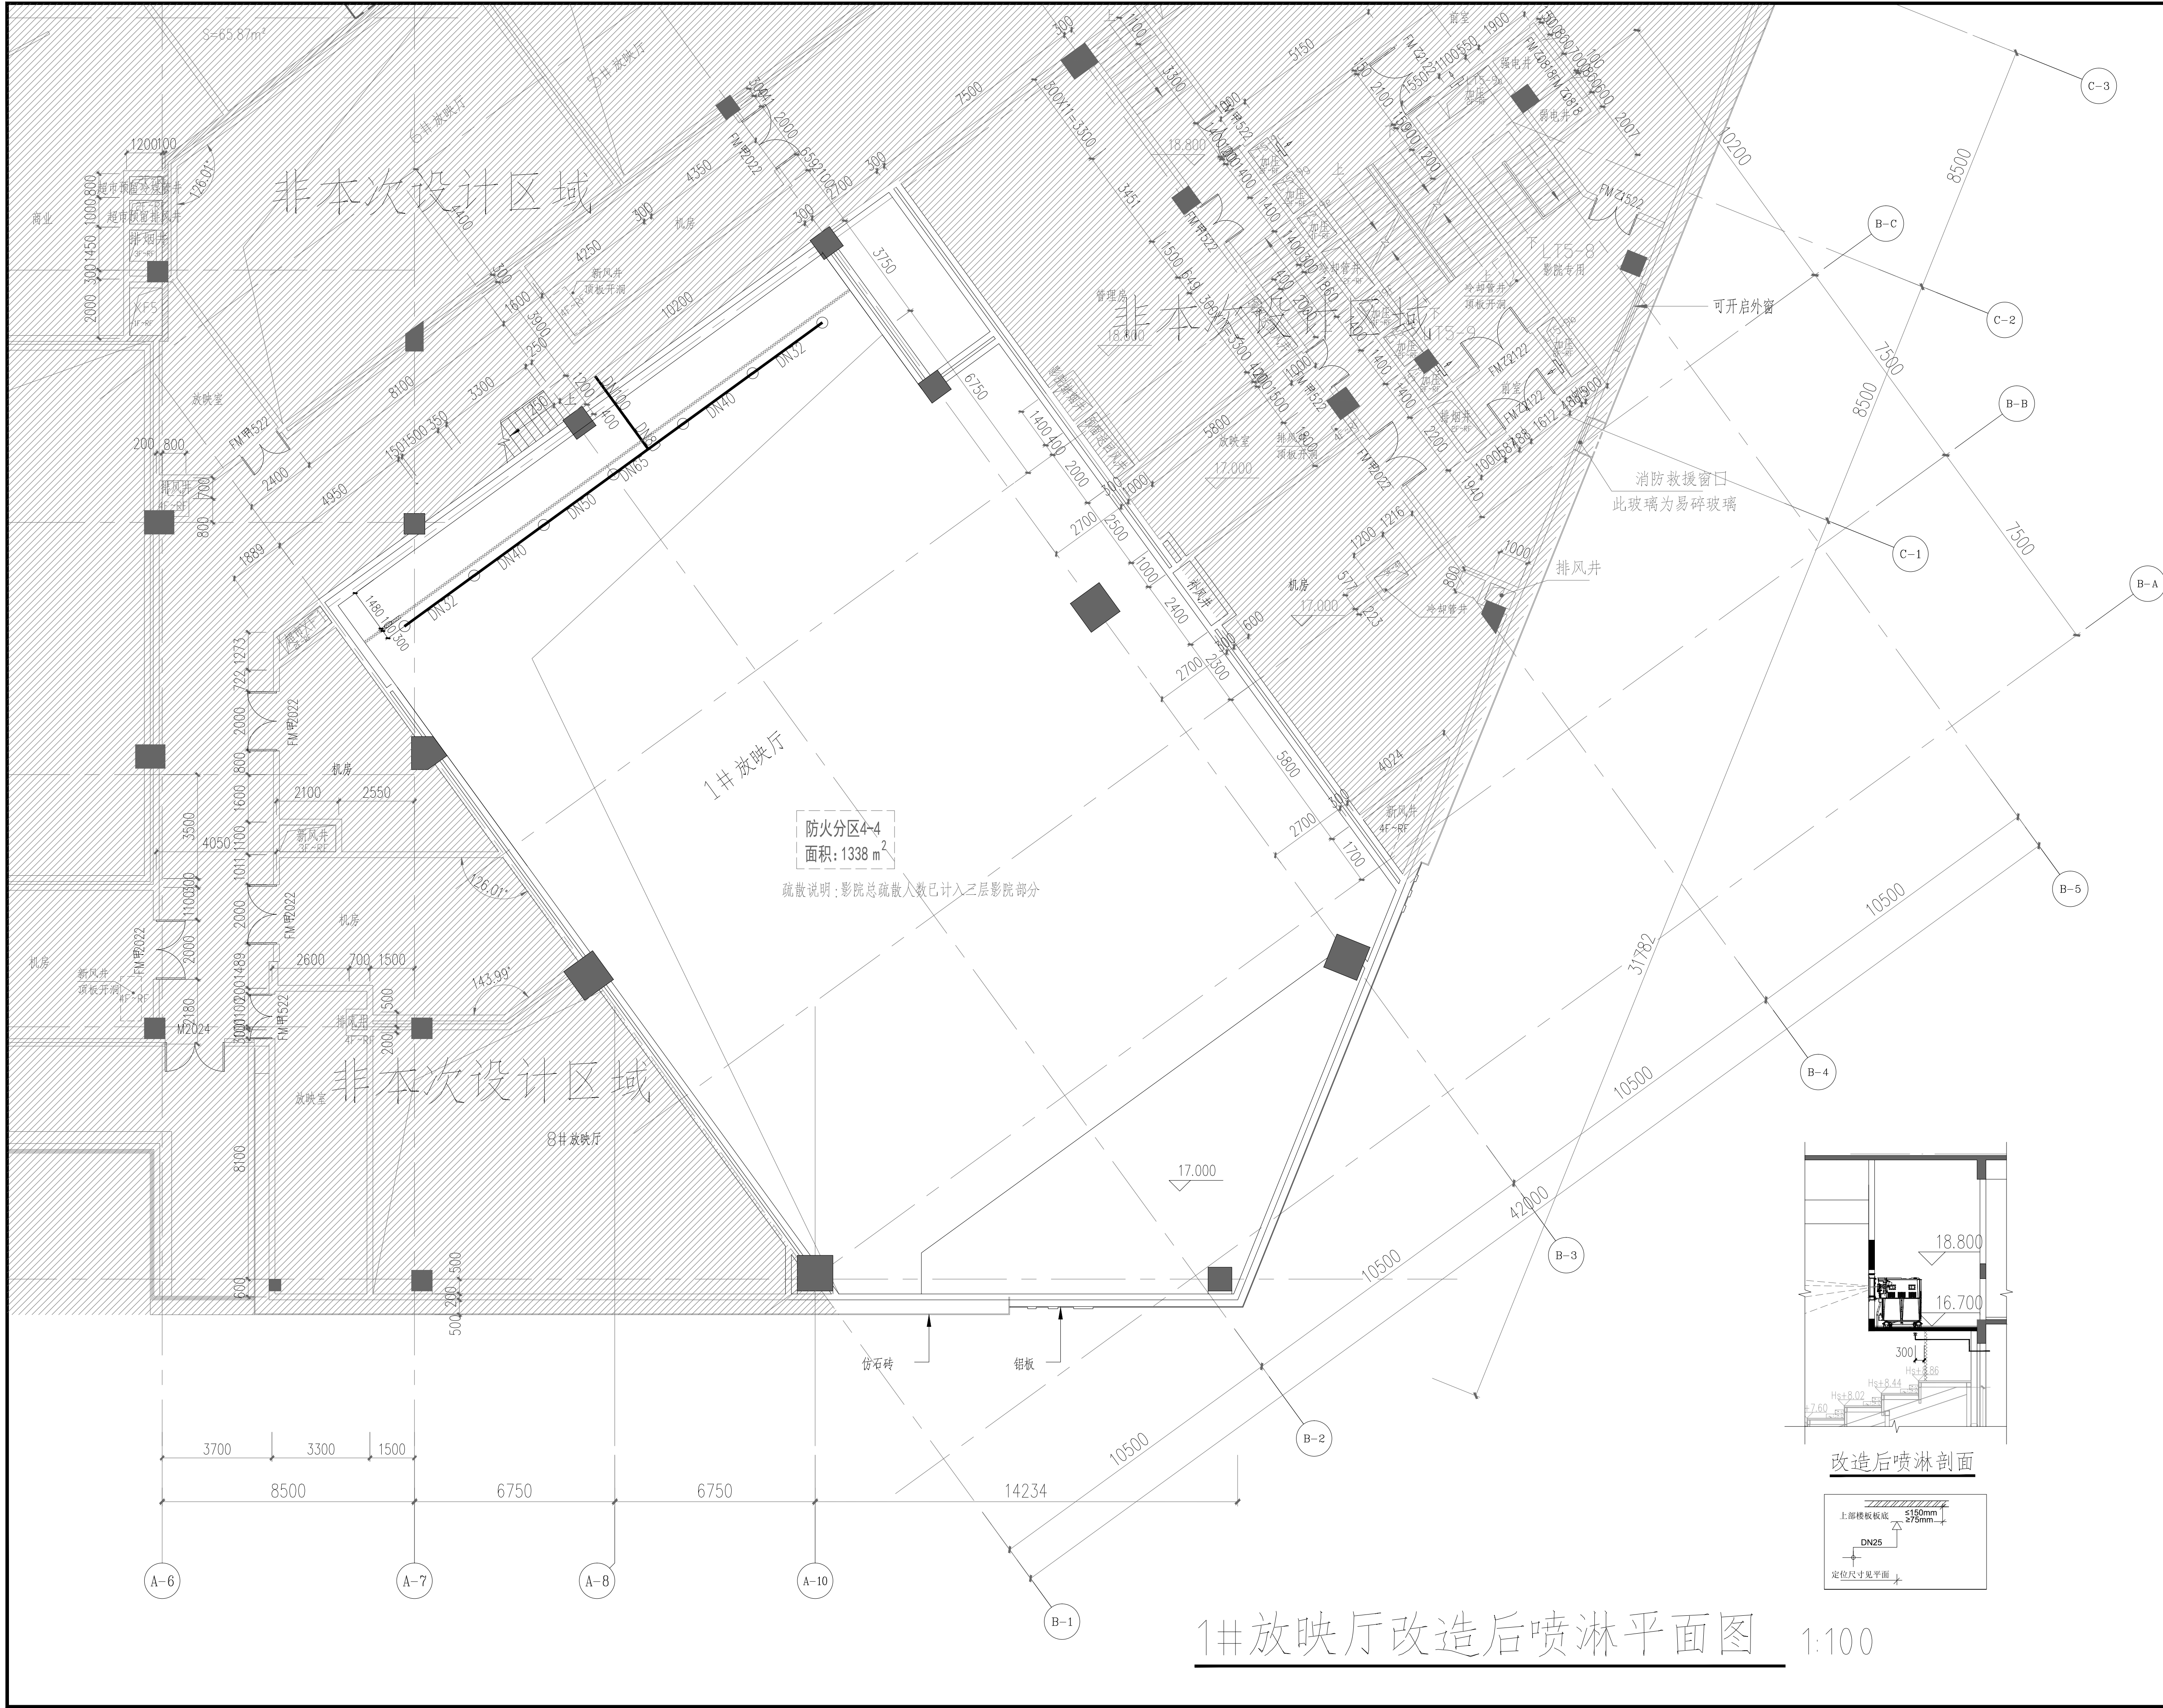

1#放映厅改造后喷淋平面图 1:100

会签栏	
建 筑 ARCHITECTURE	
结 构 STRUCTURE	
给 排 水 PLUMBING	
电 气 ELECTRICITY	
暖 通 HVAC	
绿色建筑 GREEN BUILDING	
备注 REMARKS	
1、本图须加盖本公司出图章，否则一律无效。 2、全部设计图及说明之版权属于本公司，未经得本公司书面同意不得复制、抄袭及复印，违者必究。	
单位出图专用章章 ACADMIC SPECIAL SEAL	
个人执业专用章章 PRIVATE PATENT SEAL	
珑图设计(集团)有限公司 Long Tu Design (Group) Co., Ltd. 注册建筑师：董上志 证书编号：A14402743 注册结构工程师：邹志昌 证书编号：13002020202020202020	
建设单位 CLIENT 东瑞文旅有限公司	
工程名称 PROJECT NAME 旗云广场3层1#放映厅改造项目	
设计号 PROJECT NO.	
子工程名称 SUBPROJECT NAME	
审 定 AUTHORIZED FOR ISSUE 林海洲 林海洲	
项目经理 PROJECT MANAGER 林海洲 林海洲	
项目负责 PROJECT PRINCIPAL 董上志 董上志	
审 核 FINAL CHECKER 董上志 董上志	
校 对 APPROVED 邹志昌 邹志昌	
专业负责 CHIEF ENGINEER 董上志 董上志	
设 计 DESIGNED 林海洲 林海洲	
图 名 DRAWING TITLE 1#放映厅改造后喷淋平面图	
设计阶段 STATUS CONSTRUCTION 专 业 DISCIPLINE ARCHITECTURE 版 次 CURRENT ISSUE 日 期 PRINT DATE 图 号 DRAWING NO.	施 工 建 筑 第 一 版 2025/10 JS-08

声明：图纸版权归本公司所有，未经许可，不得翻印复制作为其他工程所用；
图纸未经建设行政主管部门批准及未通过施工图审查不得用于施工。

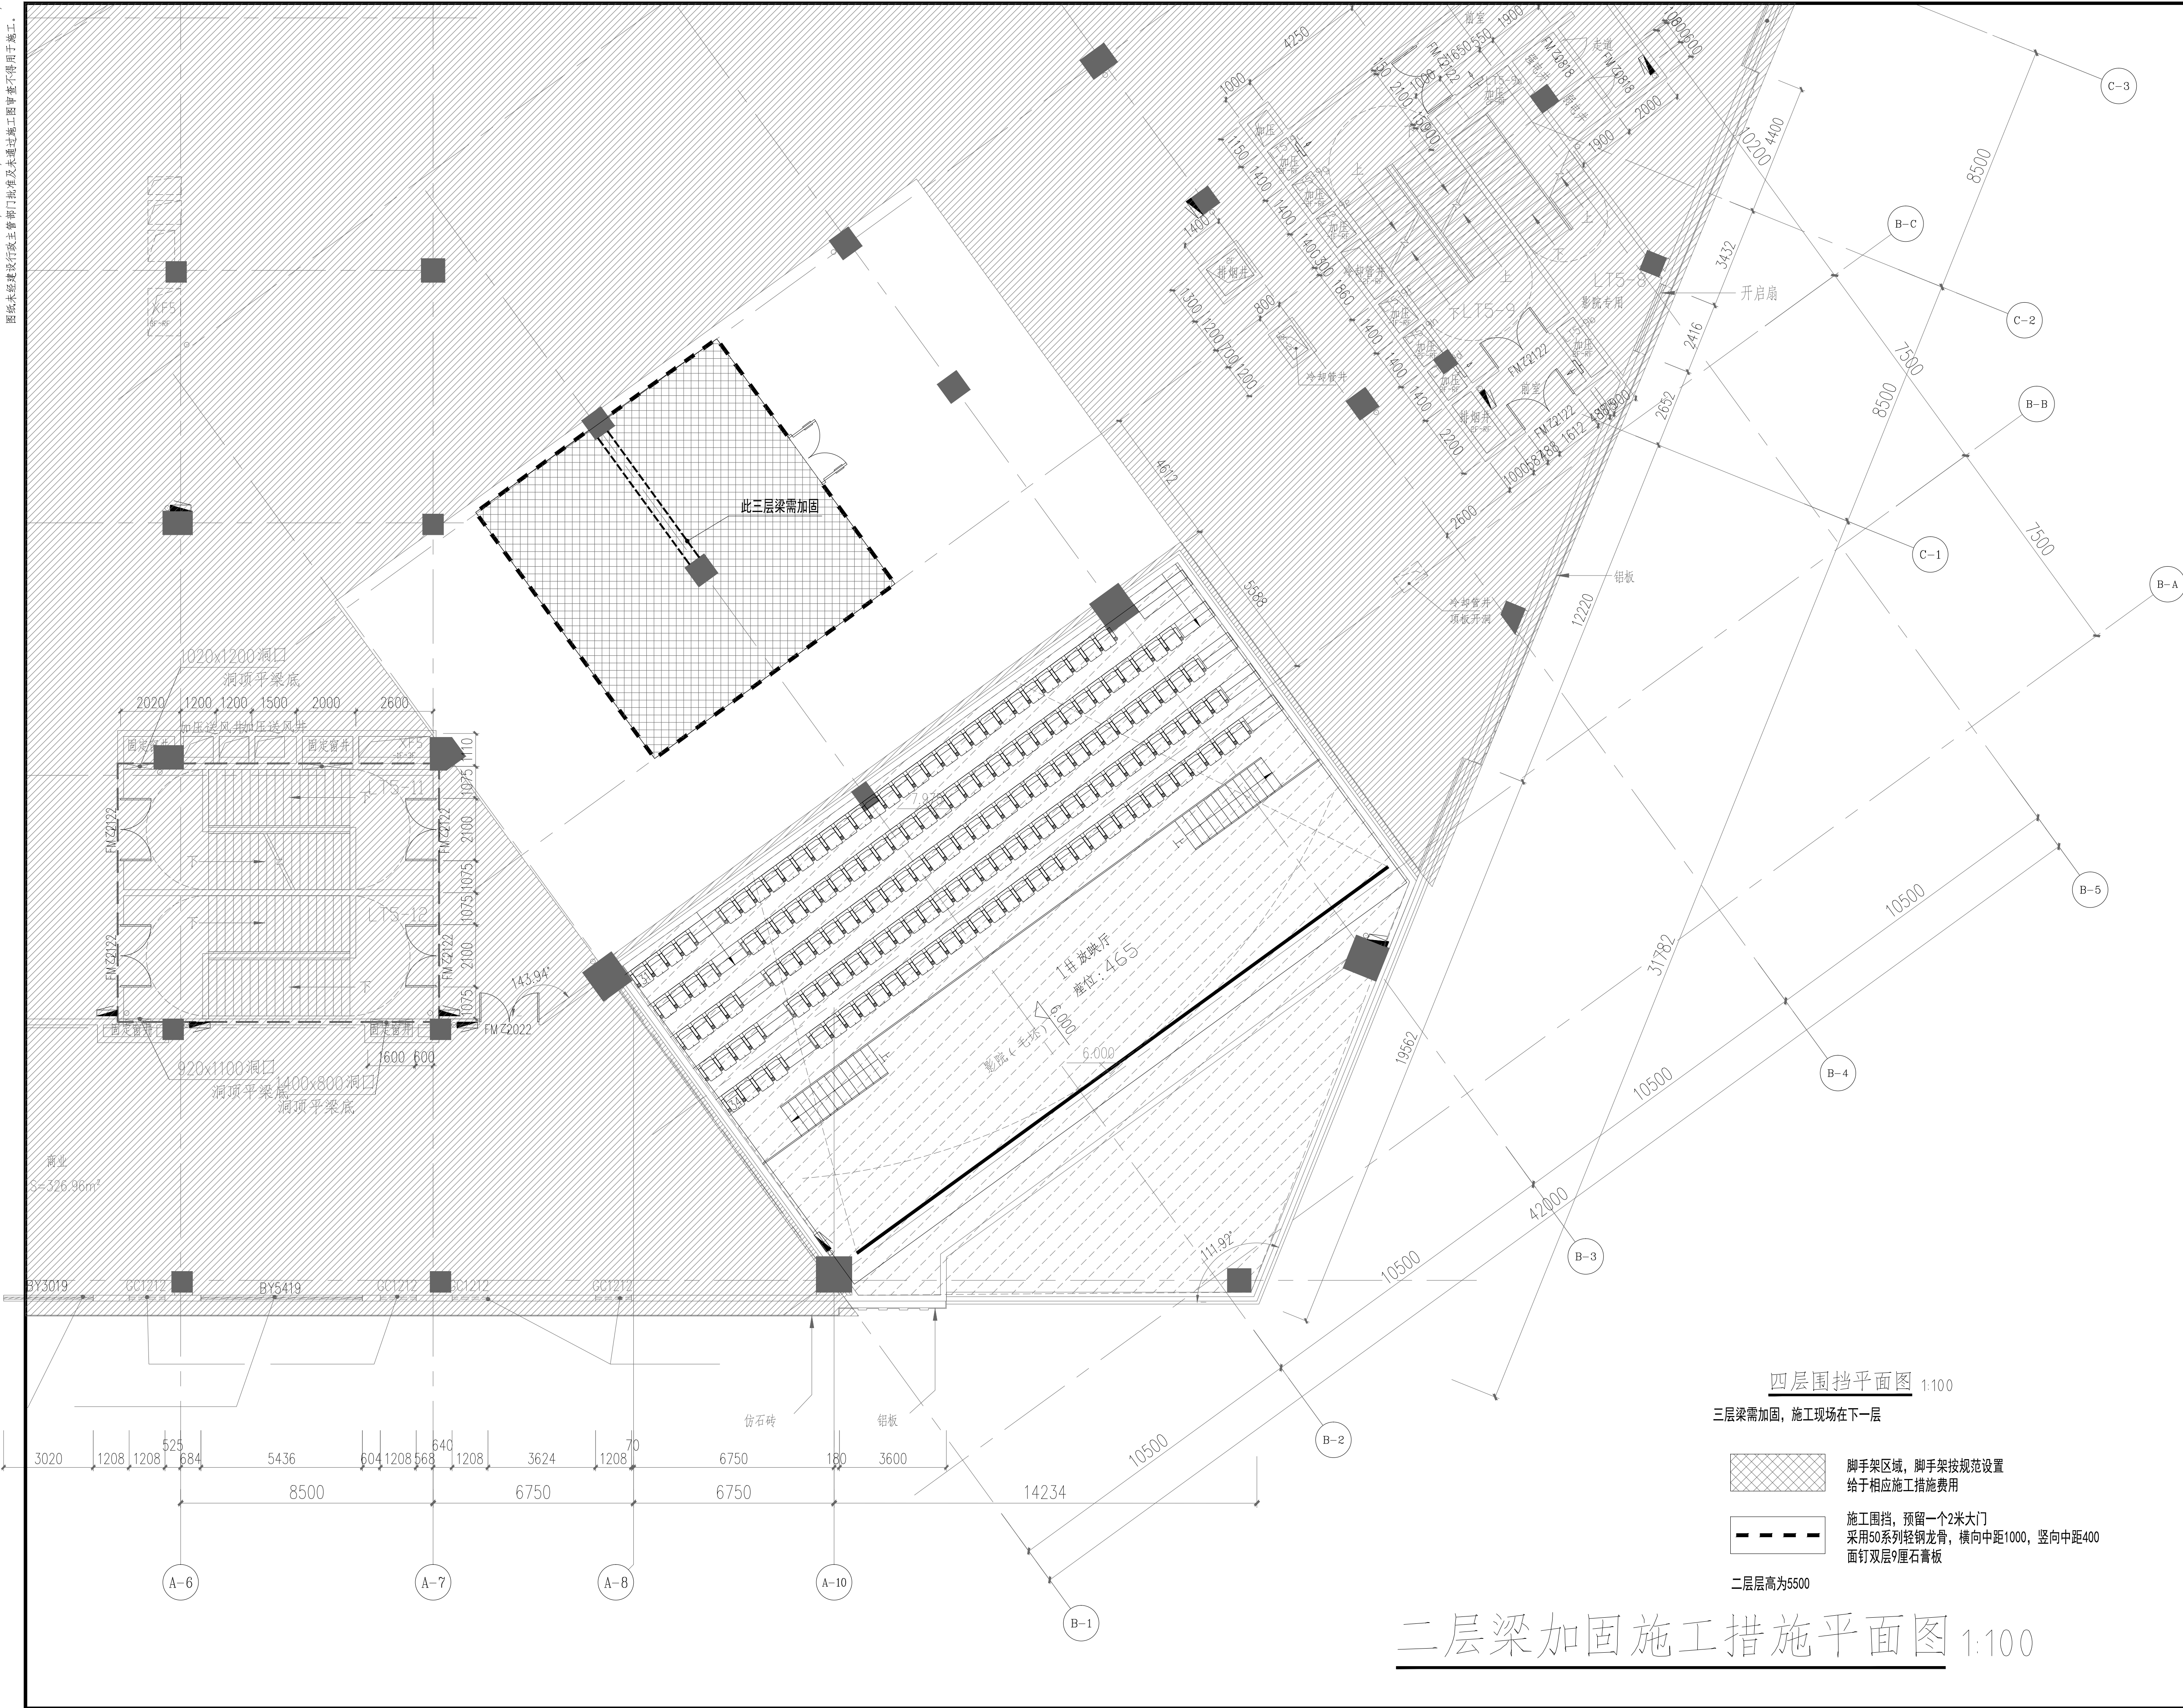

四层围挡平面图 1:100

三层梁需加固，施工现场在下一层



脚手架区域，脚手架按规范设置
给予相应施工措施费用



施工围挡，预留一个2米大门
采用50系列轻钢龙骨，横向中距1000，竖向中距400
面钉双层9厘石膏板

二层层高为5500

二层梁加固施工措施平面图 1:100

会签栏

建 筑 ARCHITECTURE	
结 构 STRUCTURE	
给 排 水 PLUMBING	
电 气 ELECTRICITY	
暖 通 HVAC	
绿色建筑 GREEN BUILDING	

备注
REMARKS

1、本图版权归本公司所有，未经许可，不得翻印复制作为其他工程所用；
2、全部设计图及说明之版权属于本公司，未经许可，不得将本公司书面向外透露，不得复制或复印，违者必究。

单位出图专用章章 ACADOMIC SPECIAL SEAL

个人执业专用章章 PRIVATE PATENT SEAL



建设单位
CLIENT
东莞文晟有限公司

工程名称
PROJECT NAME
旗云广场三层1#放映厅改造项目

设计号
PROJECT NO.

子工程名称
SUBPROJECT NAME

审 定
AUTHORIZED FOR ISSUE
林海洲

项目经理
PROJECT MANAGER
林海洲

项目负责
PROJECT PRINCIPAL
董上志

审 核
FINAL CHECKER
董上志

校 对
APPROVED
邹志昌

专业负责
CHIEF ENGINEER
董上志

设 计
DESIGNED
林海洲

图 名
DRAWING TITLE
二层梁加固施工措施平面图

设计阶段 STATUS CONSTRUCTION 专 业 DISCIPLINE ARCHITECTURE 版 次 CURRENT ISSUE 日 期 PRINT DATE 图 号 DRAWING NO.	施 工 建 筑 第一版 2025/10 JS-09
--	---------------------------------------