


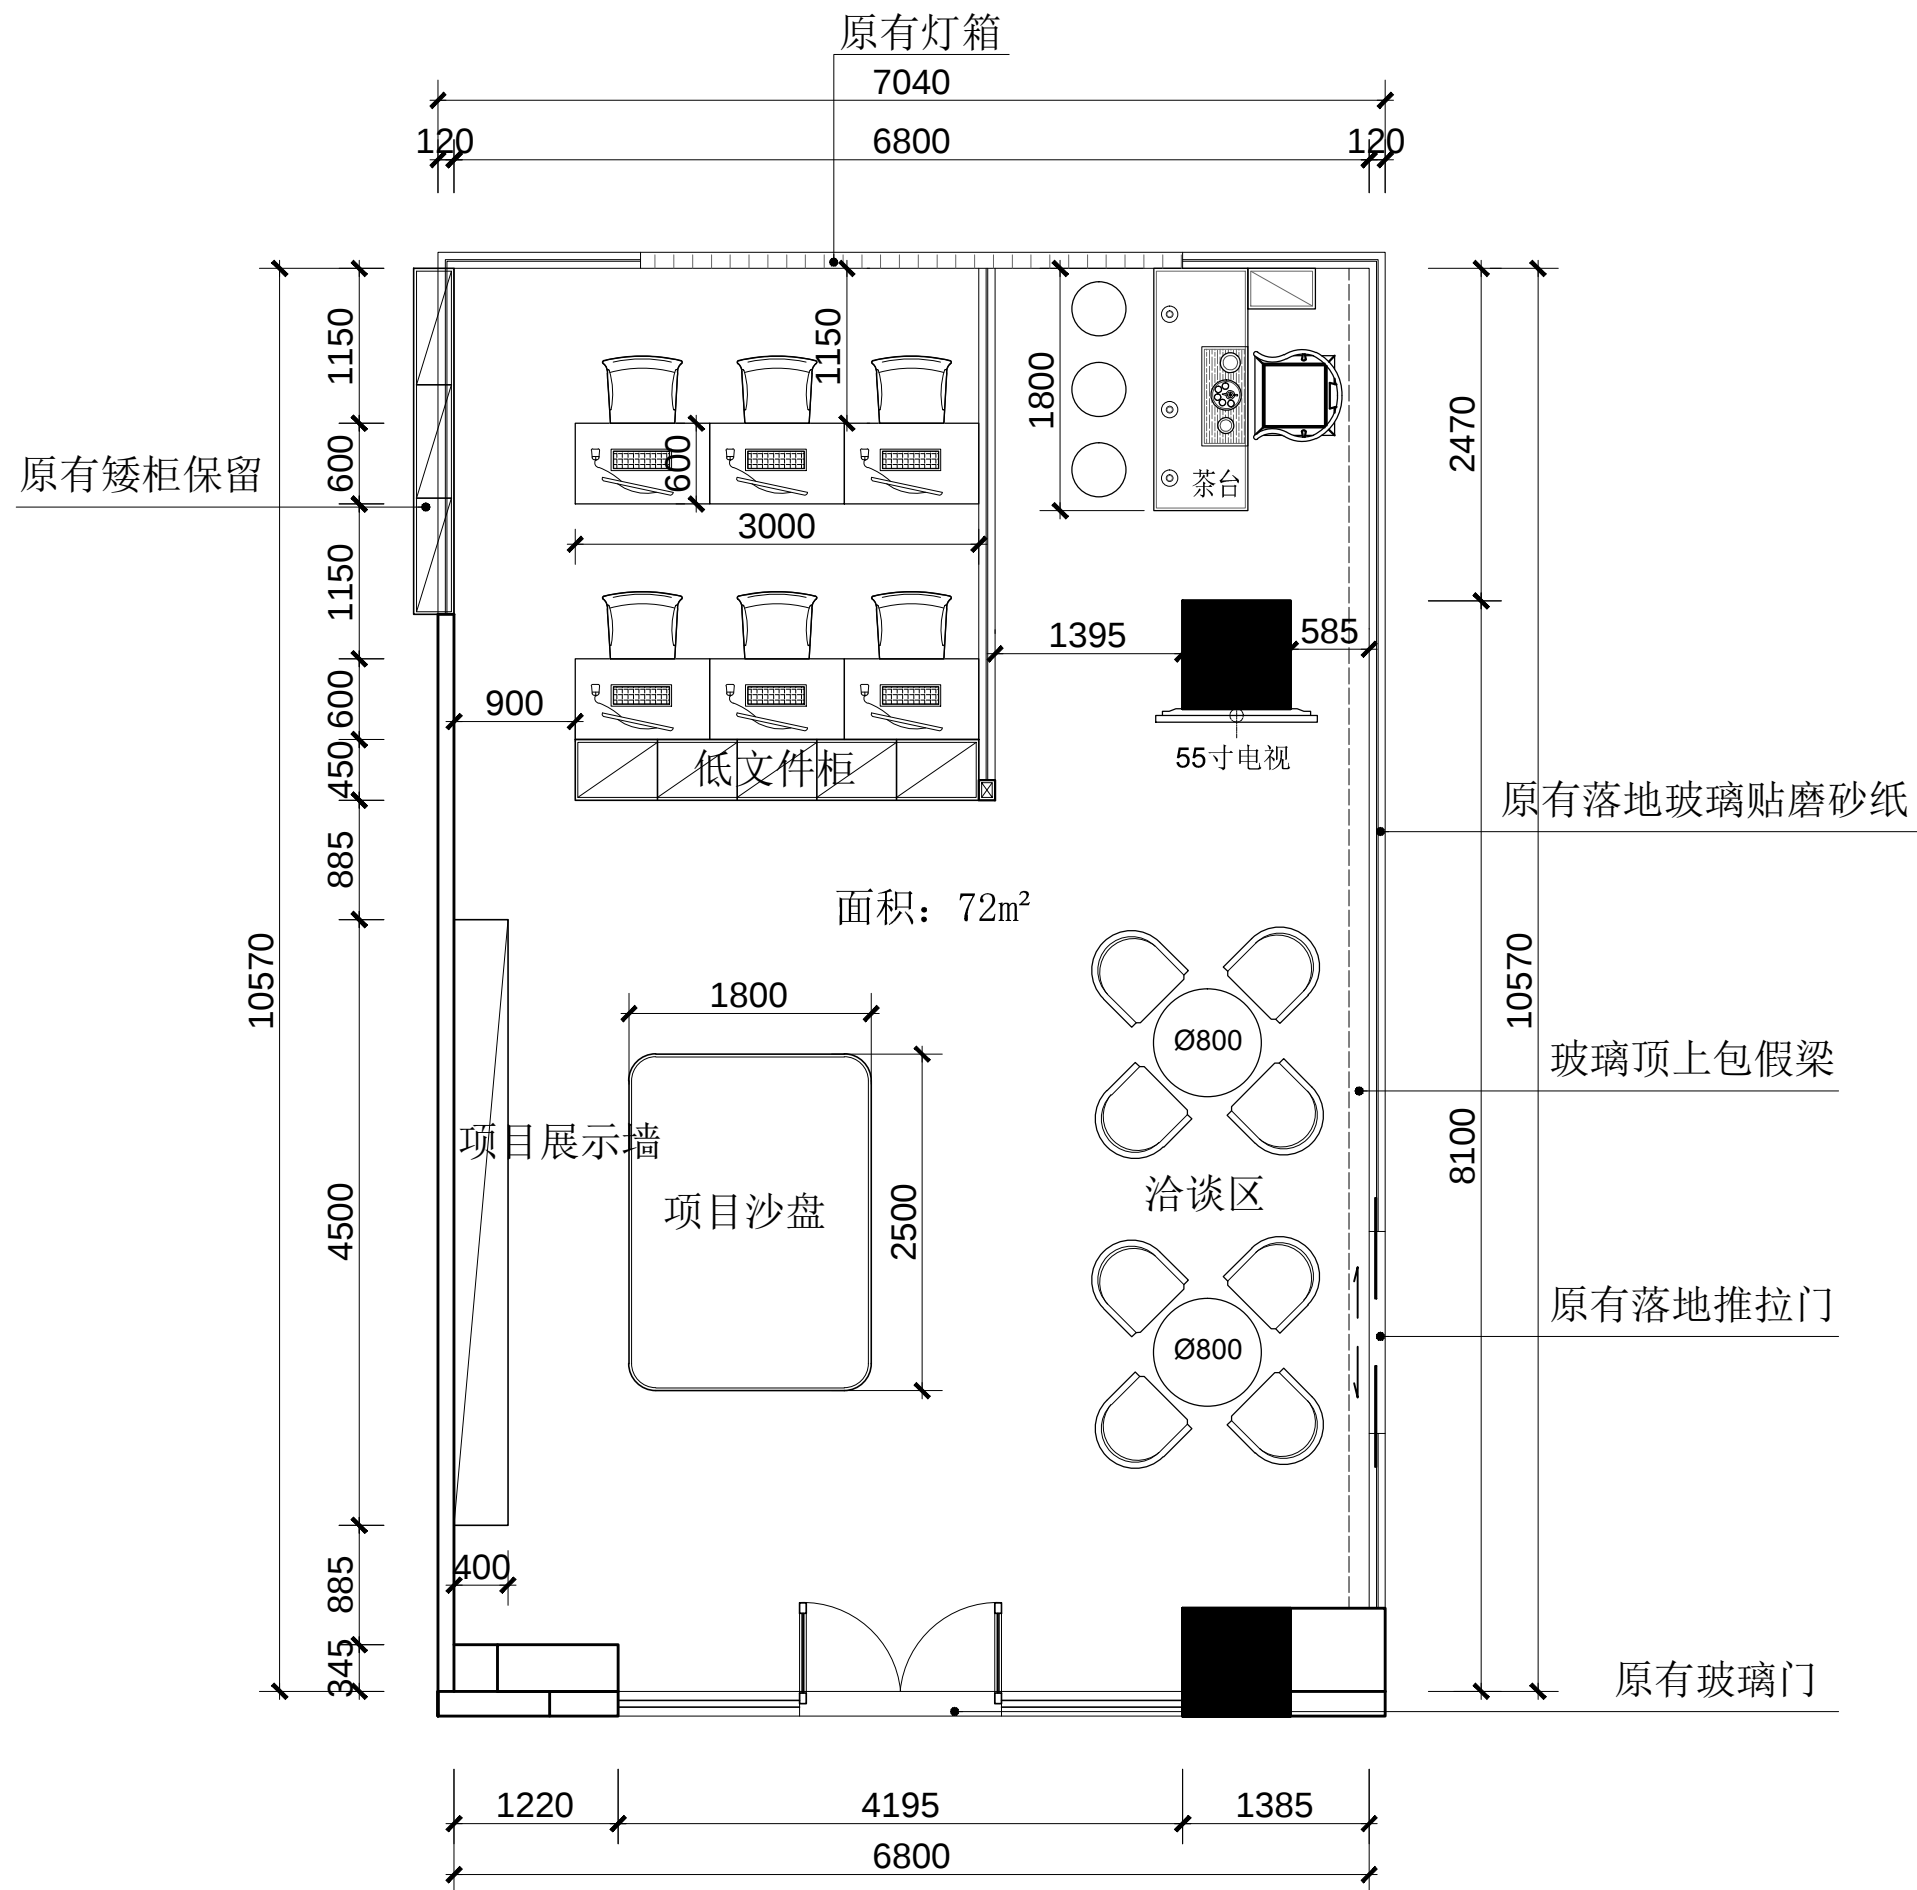

大岭山大塘村优质产业空间项目招商中心

平面布局图