




1F餐厅厨房区域设备平面图

PROJECT NO.	
项目编号	K025017

P.M.	
项目经理	Steven Zhao
Planner	
平面设计	Johnny Wu
Designer	
深化设计	Lily Gu
AUDIT	
总审核人	Johnny Wu

KDAC

Contract Document 招标文件阶段	
DATE OF ISSUE 发布日期	September.15th.2025
PROJECT NO. 项目编号	K025017

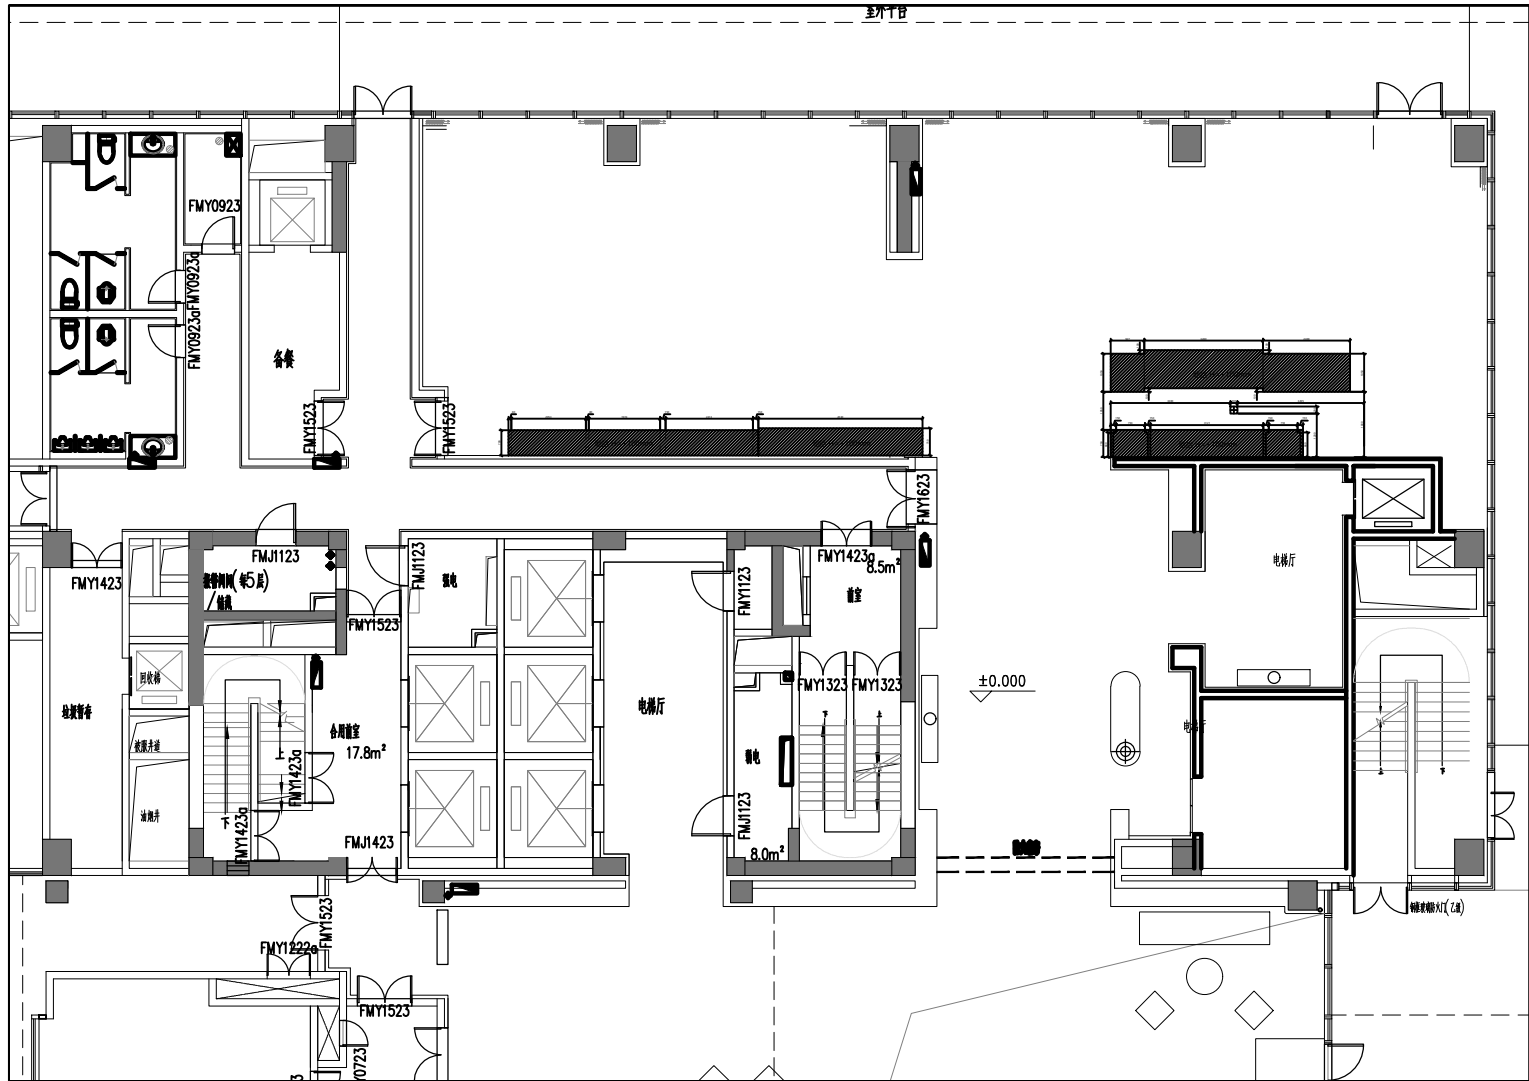

NOT FOR CONSTRUCTION

本设计文档所包含内容的知识产权由KDAC珂朵设计所有，未经本公司的书面许可，任何个人或任何其他团体不得将其用于其他任何商业用途。
THIS & ACCOMPANYING DOCUMENTS & INFORMATION CONTAINED HEREIN ARE THE SOLE PROPERTY OF KDAC STUDIO CONCEPT CANNOT BE USED OR REPRODUCED IN ANY WAY WITHOUT THE PRIOR WRITTEN CONSENT OF SAID OFFICE.

P.M.	
项目经理	Steven Zhao
Planner	
平面设计	Johnny Wu
Designer	
深化设计	Lily Gu
AUDIT	
总审核人	Johnny Wu

大湾区酒店厨房
1F 土建条件示意图

KDAC

8	
7	
6	
5	
4	
3	
2	
1	February.06th.2025
NO. 修改号	DATE 日期

Contract Document
招标文件阶段


DATE OF ISSUE
发布日期
September.15th.2025

PROJECT NO.
项目编号
K025017

FS1.0a

1F餐厅厨房区域土建条件示意图

SCALE
比例
1:100 A1

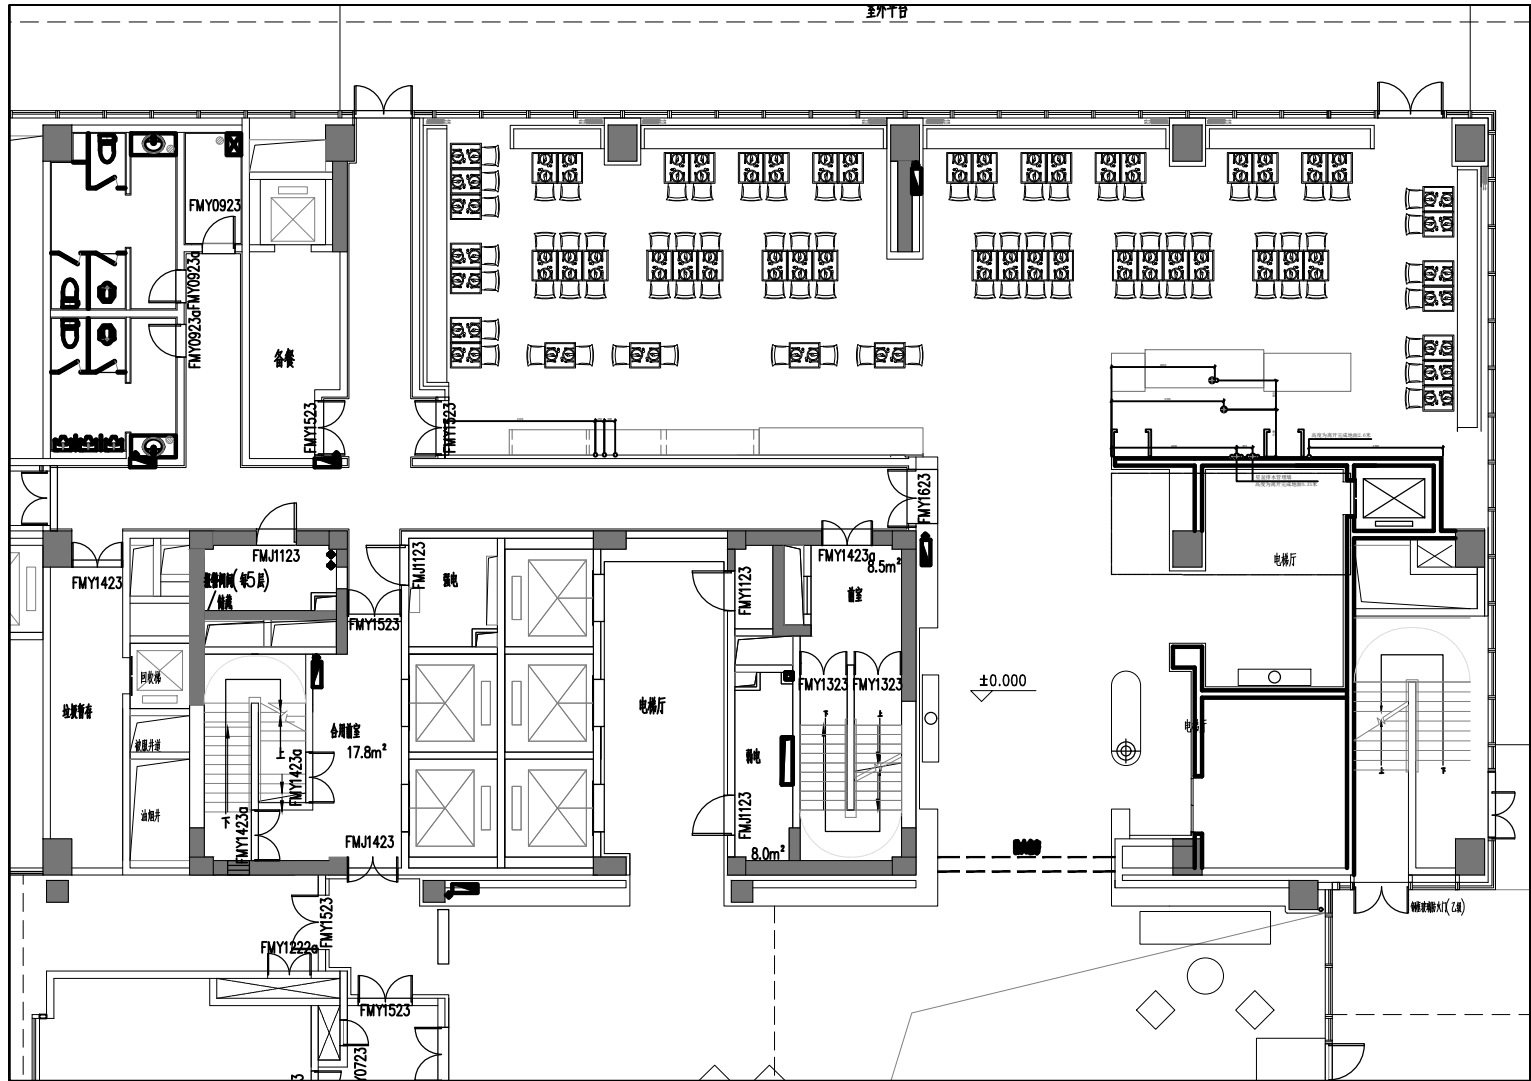

FS1.0c

1F 厨房设备给排水接驳点示意图

SCALE
比例 1:100 A1

NOT FOR CONSTRUCTION

本设计文档所包含内容的知识产权由KDAC珂朵设计所有。未经本公司的书面许可，任何个人或任何其他团体不得将其用于其他任何商业用途。
THIS & ACCOMPANYING DOCUMENTS & INFORMATION CONTAINED HEREIN ARE THE SOLE PROPERTY OF KDAC STUDIO CONCEPT CANNOT BE USED OR REPRODUCED IN ANY WAY WITHOUT THE PRIOR WRITTEN CONSENT OF SAID OFFICE.

P.M.
项目经理 Steven Zhao

Planner
平面设计 Johnny Wu

Designer
深化设计 Lily Gu

AUDIT
总审核人 Johnny Wu

大湾区酒店厨房

1F 厨房设备给排水接驳点示意图

KDAC

8
7
6
5
4
3
2
1

February.06th.2025


NO.
修改号

DATE
日期

Contract Document
招标文件阶段

DATE OF ISSUE
发布日期 September.15th.2025

PROJECT NO.
项目编号 K025017

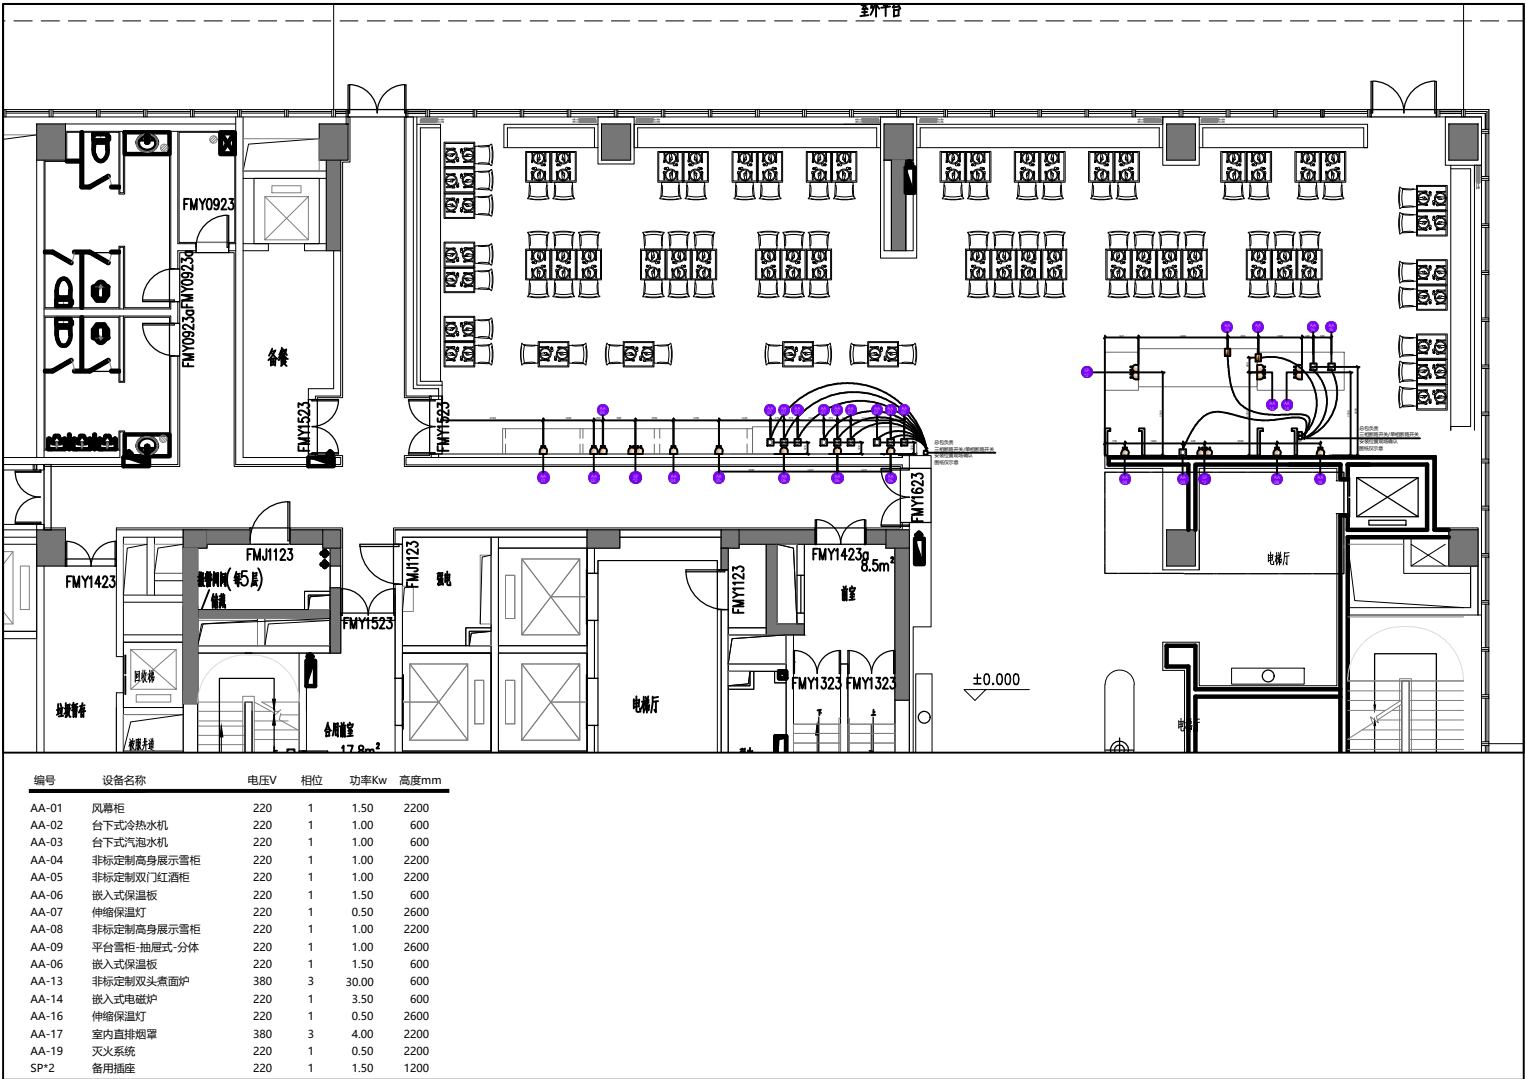

NOT FOR CONSTRUCTION

本设计文档所包含内容的知识产权由KDAC珂朵设计所有，未经本公司的书面许可，任何个人或他团体不得将其用于其他任何商业用途。
THIS & ACCOMPANYING DOCUMENTS & INFORMATION CONTAINED HEREIN ARE THE SOLE PROPERTY OF KDAC STUDIO CONCEPT CANNOT BE USED OR REPRODUCED IN ANY WAY WITHOUT THE PRIOR WRITTEN CONSENT OF SAID OFFICE.

P.M.	
项目经理	Steven Zhao
Planner	
平面设计	Johnny Wu
Designer	
深化设计	Lily Gu
AUDIT	
总审核人	Johnny Wu

大湾区酒店厨房

1F 厨房设备电气接驳点示意图

KDAC

8	
7	
6	
5	
4	
3	
2	
1	February.06th.2025
NO. 修改号	DATE 日期

Contract Document
招标文件阶段


DATE OF ISSUE
发布日期
September.15th.2025

PROJECT NO.
项目编号
K025017

FS1.0c

1F 厨房设备电气接驳点示意图

SCALE
比例
1:100 A1

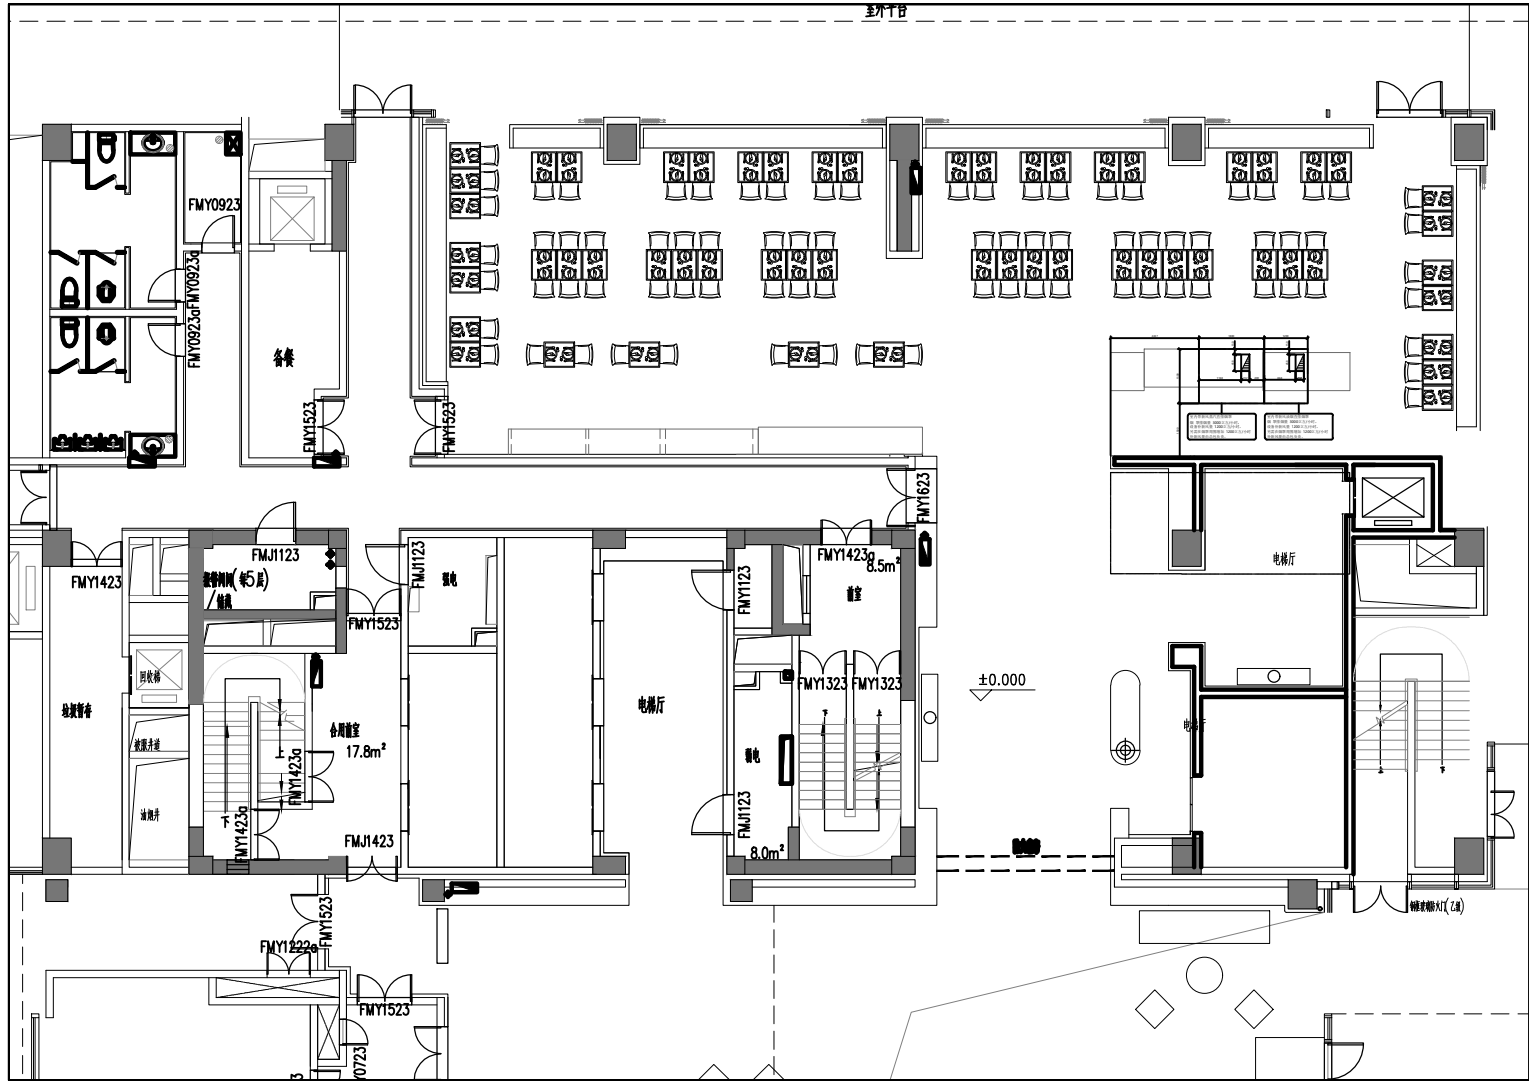

NOT FOR CONSTRUCTION

本设计文档所包含内容的知识产权由KDAC珂朵设计所有，未经本公司的书面许可，任何个人或任何其他团体不得将其用于其他任何商业用途。
THIS & ACCOMPANYING DOCUMENTS & INFORMATION CONTAINED HEREIN ARE THE SOLE PROPERTY OF KDAC STUDIO CONCEPT CANNOT BE USED OR REPRODUCED IN ANY WAY WITHOUT THE PRIOR WRITTEN CONSENT OF SAID OFFICE.

P.M.

项目经理 Steven Zhao

Planner

平面设计 Johnny Wu

Designer

深化设计 Lily Gu

AUDIT

总审核人 Johnny Wu

大湾区酒店厨房

1F 厨房设备排气接驳点示意图

KDAC

8

7

6

5

4

3

2

1

February.06th.2025

NO. 修改号

DATE 日期

Contract Document
招标文件阶段

DATE OF ISSUE
发布日期

September.15th.2025

PROJECT NO.
项目编号

K025017



2F餐厅厨房区域土建条件示意图

PROJECT NO.	
项目编号	K025017

本设计文档所包含内容的知识产权由KDAC珂朵设计所有，未经本公司的书面许可，任何个人或任何其他团体不得将其用于其他任何商业用途。

THIS & ACCOMPANYING DOCUMENTS &
INFORMATION CONTAINED HEREIN ARE
THE SOLE PROPERTY OF KDAC
STUDIO CONCEPT CANNOT BE USED OR
REPRODUCED IN ANY WAY WITHOUT THE
PRIOR WRITTEN CONSENT OF SAID OFFICE.

P. M.


大灣區酒店廚房

2F 土建条件示意图

8	
7	
6	
5	
4	
3	
2	
1	February, 06th, 2025
NO. 修改号	DATE 日期

DATE OF ISSUE	September. 15th. 2025
---------------	-----------------------

PROJECT NO.	
项目编号	K025017

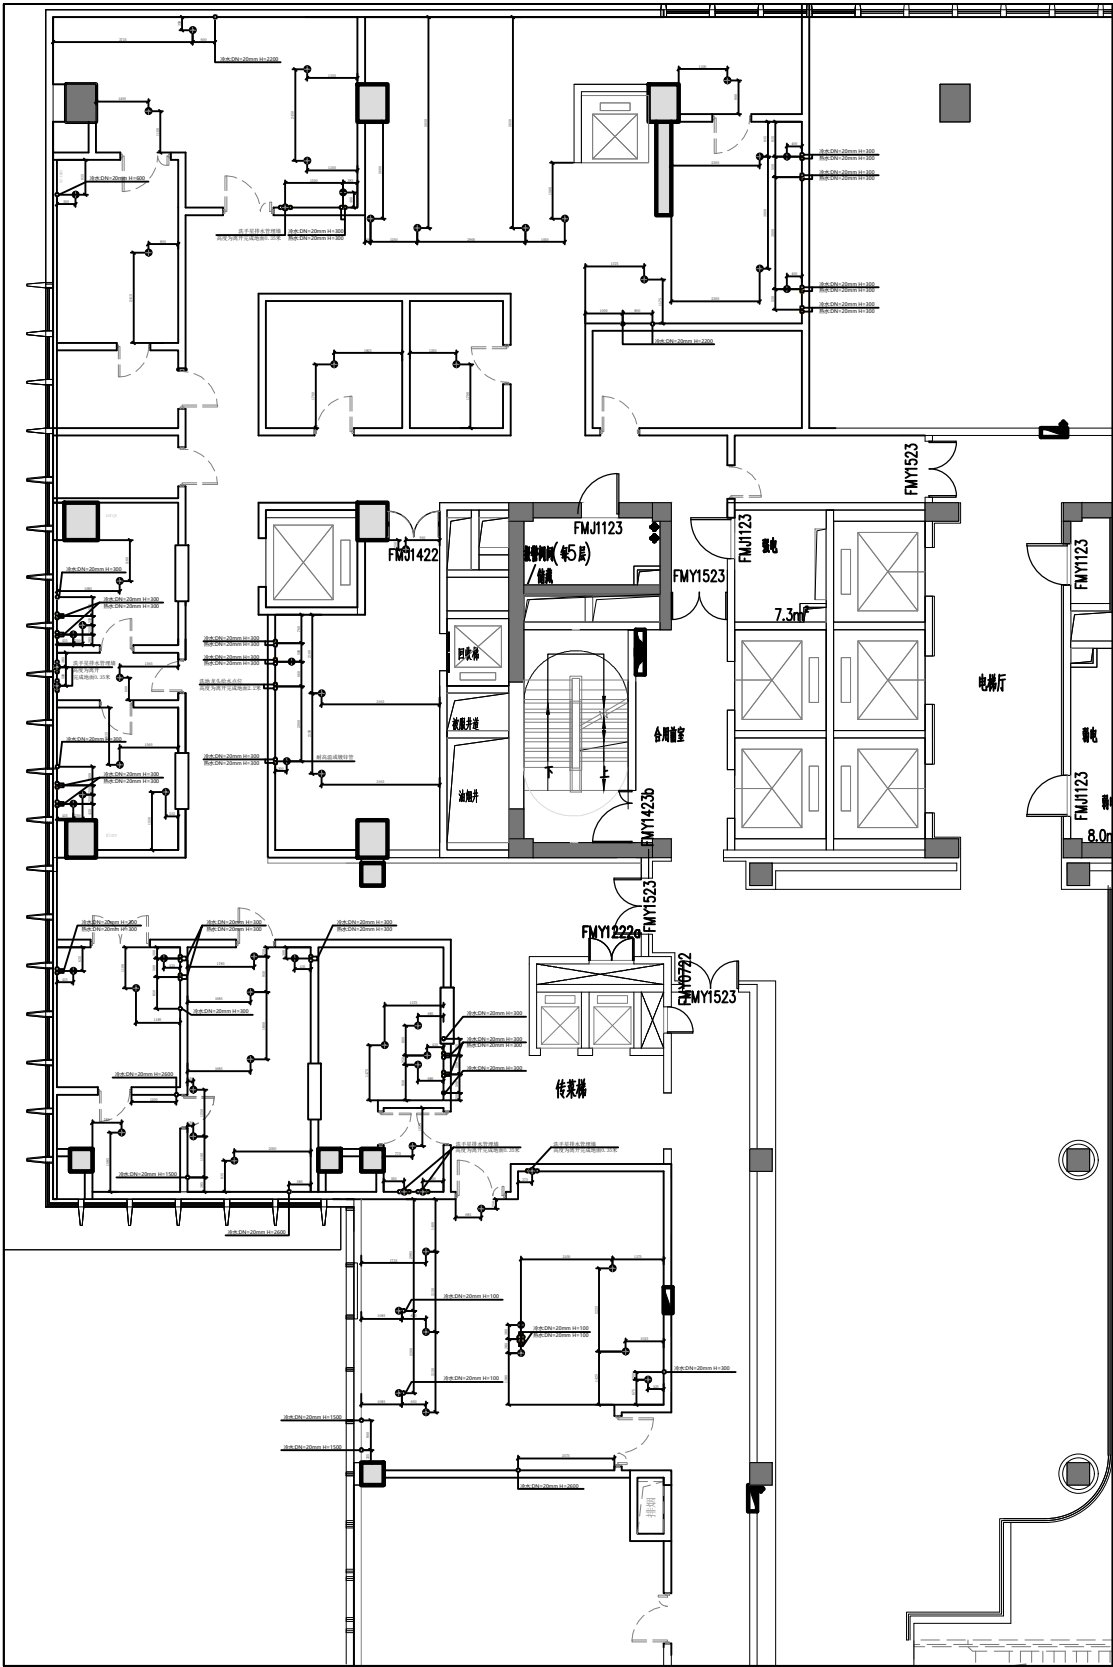

2F 厨房设备给排水接驳点示意图

NOT FOR CONSTRUCTION

本设计文档所包含内容的知识产权由KDAC珂朵设计所有，未经本公司的书面许可，任何个人或团体不得将其用于其他任何商业用途。
THIS & ACCOMPANYING DOCUMENTS & INFORMATION CONTAINED HEREIN ARE THE SOLE PROPERTY OF KDAC
STUDIO CONCEPT CANNOT BE USED OR REPRODUCED IN ANY WAY WITHOUT THE PRIOR WRITTEN CONSENT OF SAID OFFICE.

P.M.	
项目经理	Steven Zhao
Planner	
平面设计	Johnny Wu
Designer	
深化设计	Lily Gu
AUDIT	
总审核人	Johnny Wu

大湾酒店厨房
2F 厨房设备给排水接驳点示意图


KDAC

8	
7	
6	
5	
4	
3	
2	
1	February. 06th. 2025
NO. 修改号	DATE 日期

Contract Document
招标文件阶段

DATE OF ISSUE
发布日期 September. 15th. 2025

PROJECT NO.
项目编号 K025017

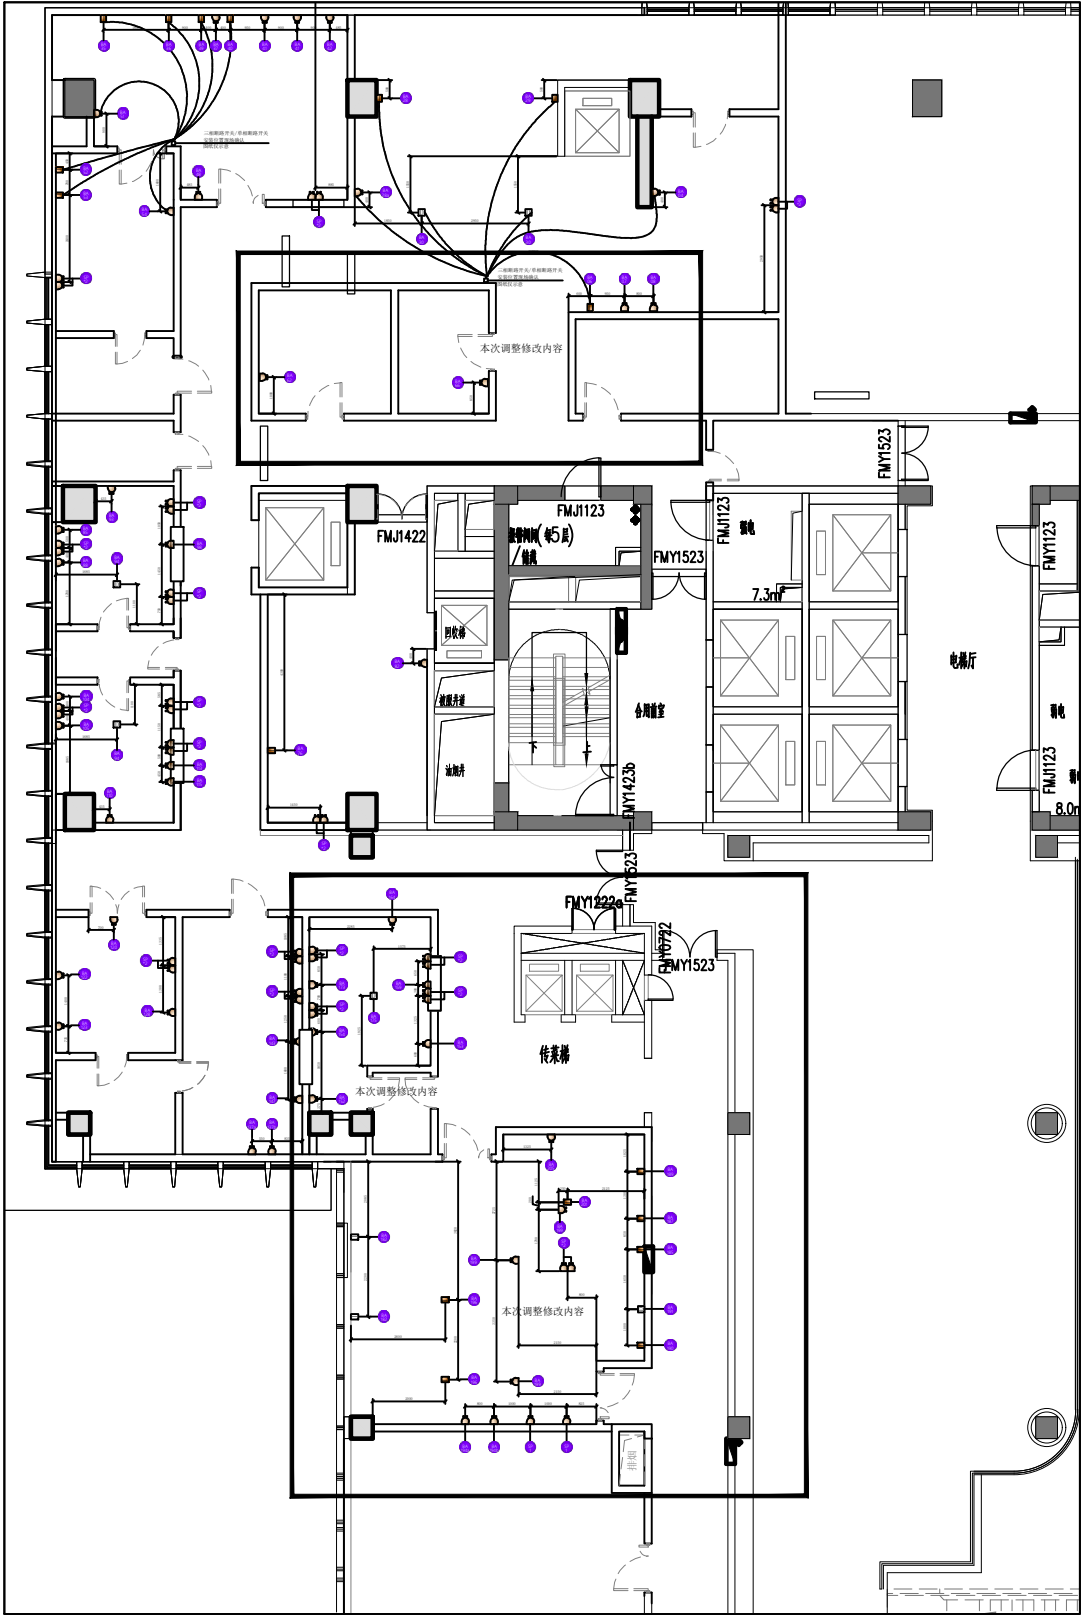

2F 厨房设备电气接驳点示意图

NOT FOR CONSTRUCTION

本设计文档所包含内容的知识产权由KDAC珂朵设计所有，未经本公司的书面许可，任何个人或任何其他团体不得将其用于其他任何商业用途。
THIS & ACCOMPANYING DOCUMENTS & INFORMATION CONTAINED HEREIN ARE THE SOLE PROPERTY OF KDAC STUDIO CONCEPT CANNOT BE USED OR REPRODUCED IN ANY WAY WITHOUT THE PRIOR WRITTEN CONSENT OF SAID OFFICE.

P.M.	
项目经理	Steven Zhao
Planner	
平面设计	Johnny Wu
Designer	
深化设计	Lily Gu
AUDIT	
总审核人	Johnny Wu

大湾区酒店厨房

2F 厨房设备电气接驳点示意图

KDAC

8	
7	
6	
5	
4	
3	
2	
1	February. 06th. 2025
NO. 修改号	DATE 日期


Contract Document
招标文件阶段

DATE OF ISSUE
发布日期 September. 15th. 2025

PROJECT NO.
项目编号 K025017

FS2. 0c

SCALE
比例 1:100 A1

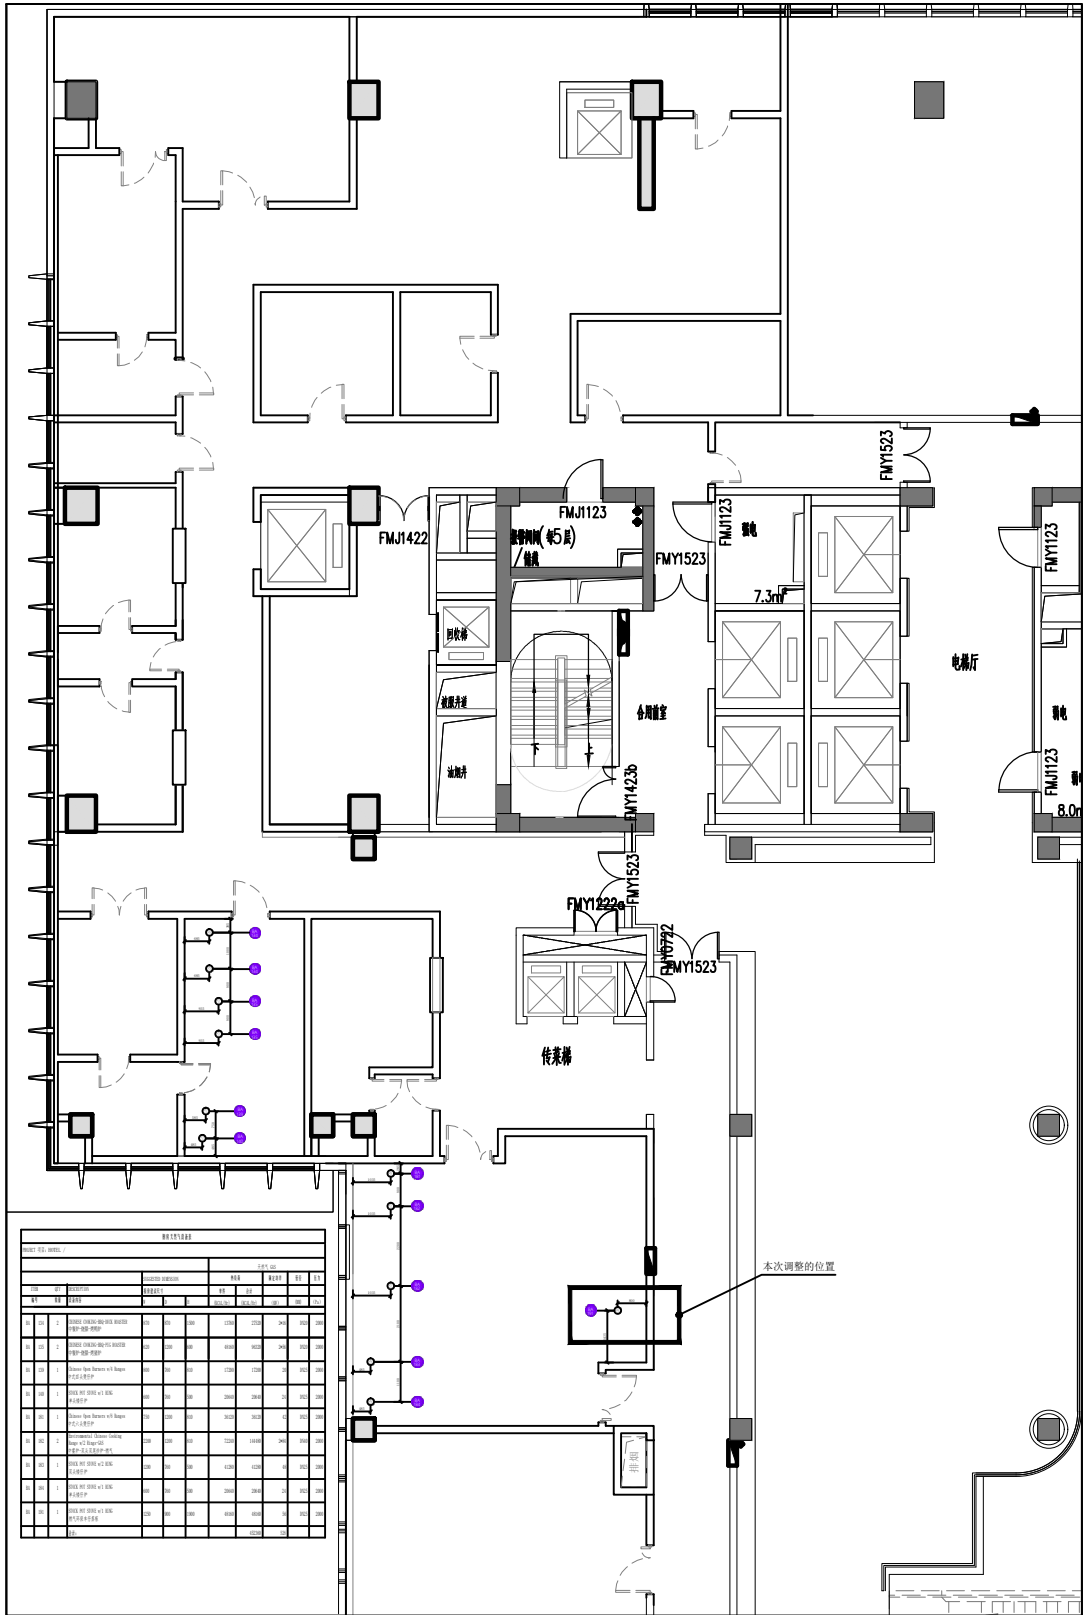

2F 厨房燃气接驳点示意图

NOT FOR CONSTRUCTION

本设计文档所包含内容的知识产权由KDAC珂朵设计所有，未经本公司的书面许可，任何个人或他团体不得将其用于其他任何商业用途。
THIS & ACCOMPANYING DOCUMENTS & INFORMATION CONTAINED HEREIN ARE THE SOLE PROPERTY OF KDAC STUDIO CONCEPT CANNOT BE USED OR REPRODUCED IN ANY WAY WITHOUT THE PRIOR WRITTEN CONSENT OF SAID OFFICE.

P.M.	
项目经理	Steven Zhao
Planner	
平面设计	Johnny Wu
Designer	
深化设计	Lily Gu
AUDIT	
总审核人	Johnny Wu

大湾区酒店厨房
2F 厨房燃气接驳点示意图

KDAC


8	
7	
6	
5	
4	
3	
2	
1	February. 06th. 2025

NO.	DATE
修改号	日期

Contract Document
招标文件阶段

DATE OF ISSUE	
发布日期	September. 15th. 2025

PROJECT NO.	
项目编号	K025017

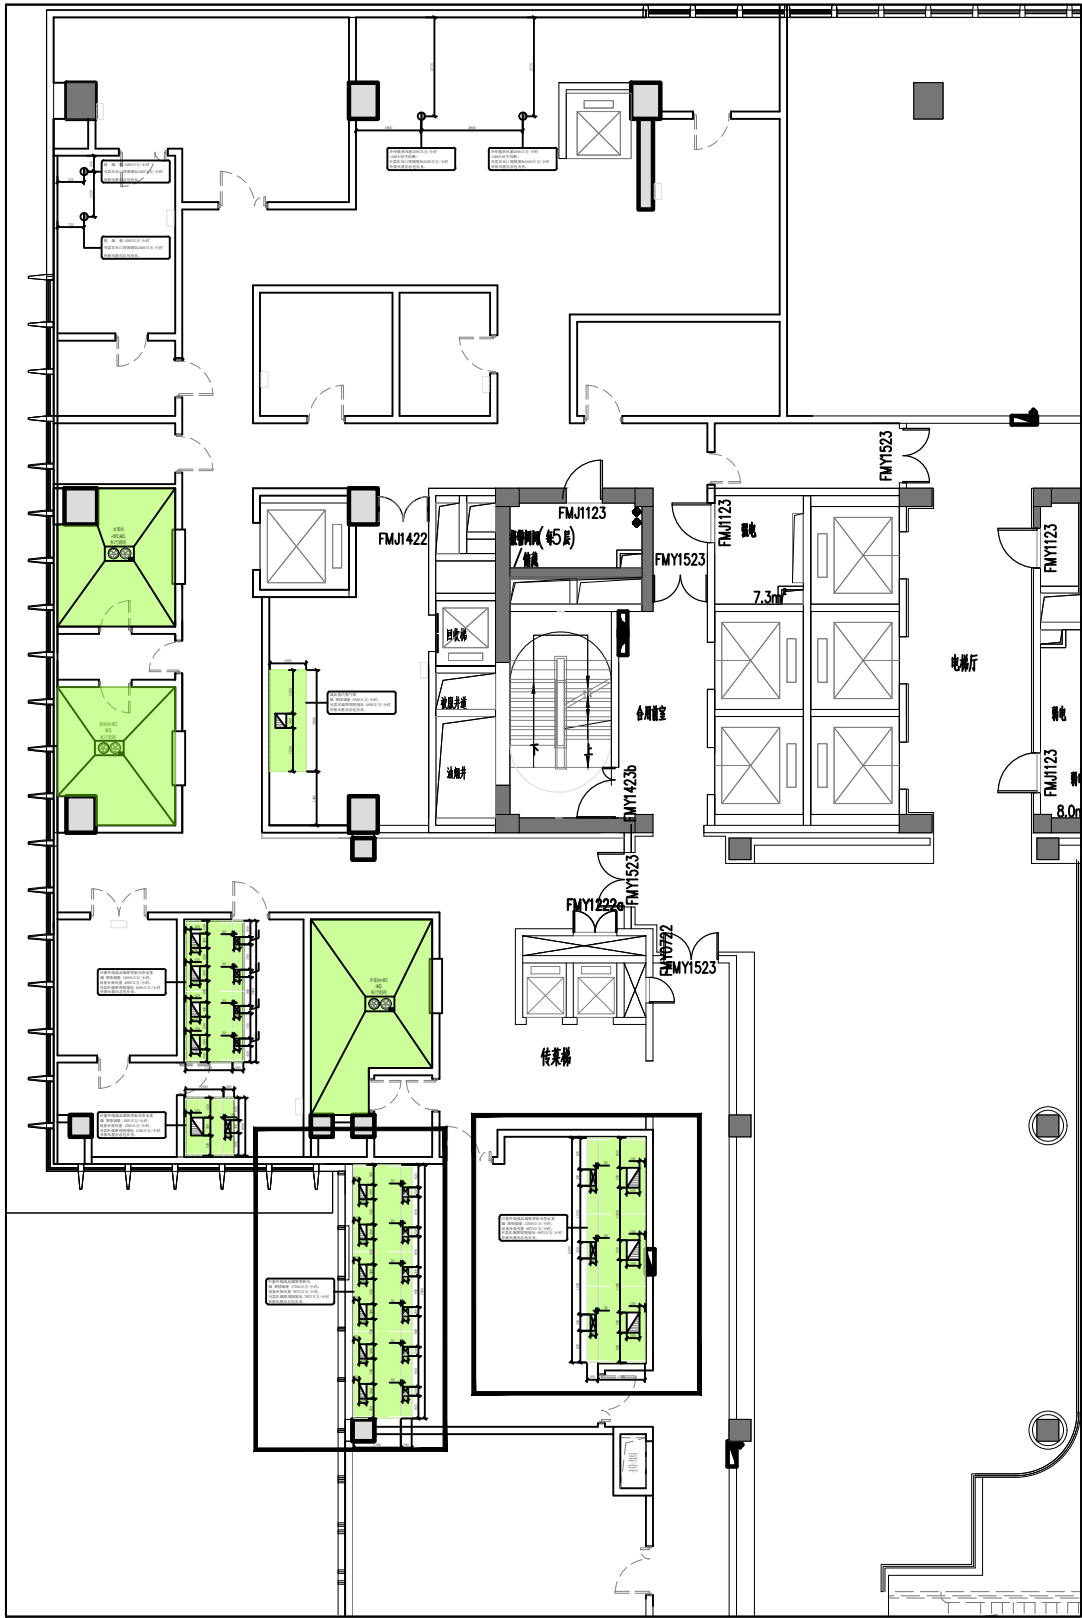

FS2. 0e

2F 厨房设备排气接驳点示意图

SCALE 比例 1:100 A1

NOT FOR CONSTRUCTION

本设计文档所包含内容的知识产权由KDAC珂朵设计所有。未经本公司的书面许可，任何个人或任何其他团体不得将其用于其他任何商业用途。
THIS & ACCOMPANYING DOCUMENTS & INFORMATION CONTAINED HEREIN ARE THE SOLE PROPERTY OF KDAC STUDIO CONCEPT CANNOT BE USED OR REPRODUCED IN ANY WAY WITHOUT THE PRIOR WRITTEN CONSENT OF SAID OFFICE.

P.M.
项目经理
Steven Zhao

Planner
平面设计
Johnny Wu

Designer
深化设计
Lily Gu

AUDIT
总审核人
Johnny Wu

大湾区酒店厨房
2F 厨房设备排气接驳点示意图

KDAC

8

7

6

5

4

3

2

1

February. 06th. 2025

NO. 修改号
DATE 日期

Contract Document
招标文件阶段

DATE OF ISSUE
发布日期

September. 15th. 2025

PROJECT NO.
项目编号

K025017



NOT FOR CONSTRUCTION

本设计文档所包含内容的知识产权由KDAC独家设计所有，未经本公司的书面许可，任何个人或任何其他团体不得将其用于其他任何商业用途。
THIS & ACCOMPANYING DOCUMENTS & INFORMATION CONTAINED HEREIN ARE THE SOLE PROPERTY OF KDAC STUDIO. CONCEPT CANNOT BE USED OR REPRODUCED IN ANY WAY WITHOUT THE PRIOR WRITTEN CONSENT OF SAID OFFICE.

P.M.	项目经理	Steven Zhao
Planner	平面设计	Johnny Wu
Designer	深化设计	Lily Gu
AUDIT	总审核人	Johnny Wu

大湾区酒店厨房
3F 厨房设备平面图

KDAC

8	
7	
6	
5	
4	
3	
2	
1	February, 06th, 2025

NO.	DATE
修改号	日期

Contract Document
招标文件阶段


DATE OF ISSUE	发布日期
	September, 15th, 2025

FS3.0

3F餐厅厨房区域设备平面图

SCALE
比例 1:100 A1

PROJECT NO.
项目编号 K025017

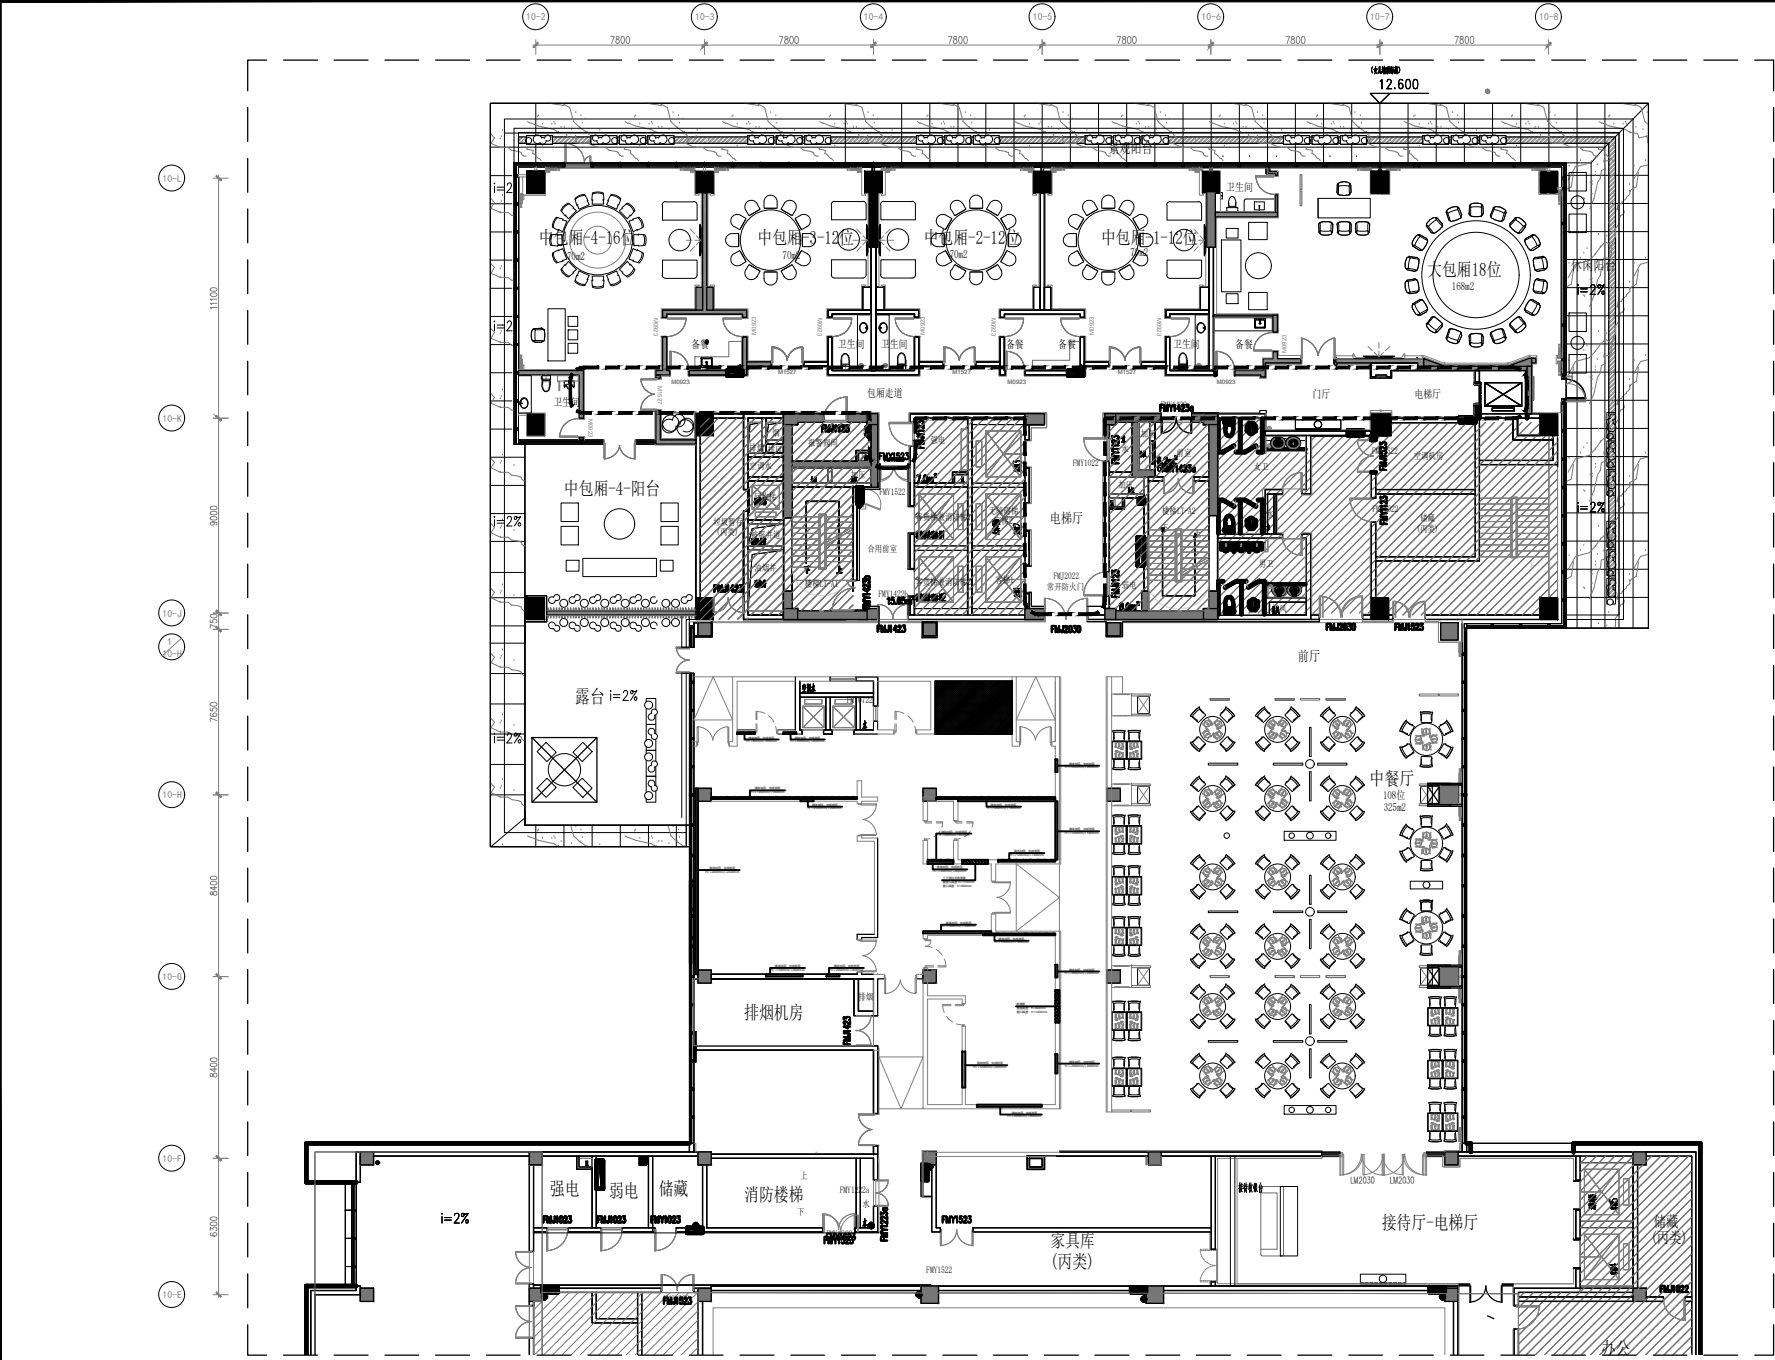

FS3.0a

3F餐厅厨房区域土建条件示意图

SCALE
比例 1:100 A1

NOT FOR CONSTRUCTION

本设计文档所包含内容的知识产权由KDAC独家设计所有，未经本公司的书面许可，任何个人或任何其他团体不得将其用于其他任何商业用途。
THIS & ACCOMPANYING DOCUMENTS & INFORMATION CONTAINED HEREIN ARE THE SOLE PROPERTY OF KDAC STUDIO CONCEPT CANNOT BE USED OR REPRODUCED IN ANY WAY WITHOUT THE PRIOR WRITTEN CONSENT OF SAID OFFICE.

P.M.
项目经理 Steven Zhao

Planner
平面设计 Johnny Wu

Designer
深化设计 Lily Gu

AUDIT
总审核人 Johnny Wu

大湾酒店厨房
3F餐厅厨房区域土建条件示意图

KDAC

8

7

6

5

4

3

2

1

February.06th.2025


NO.
修改号

DATE
日期

Contract Document
招标文件阶段

DATE OF ISSUE
发布日期 September.15th.2025

PROJECT NO.
项目编号 K025017

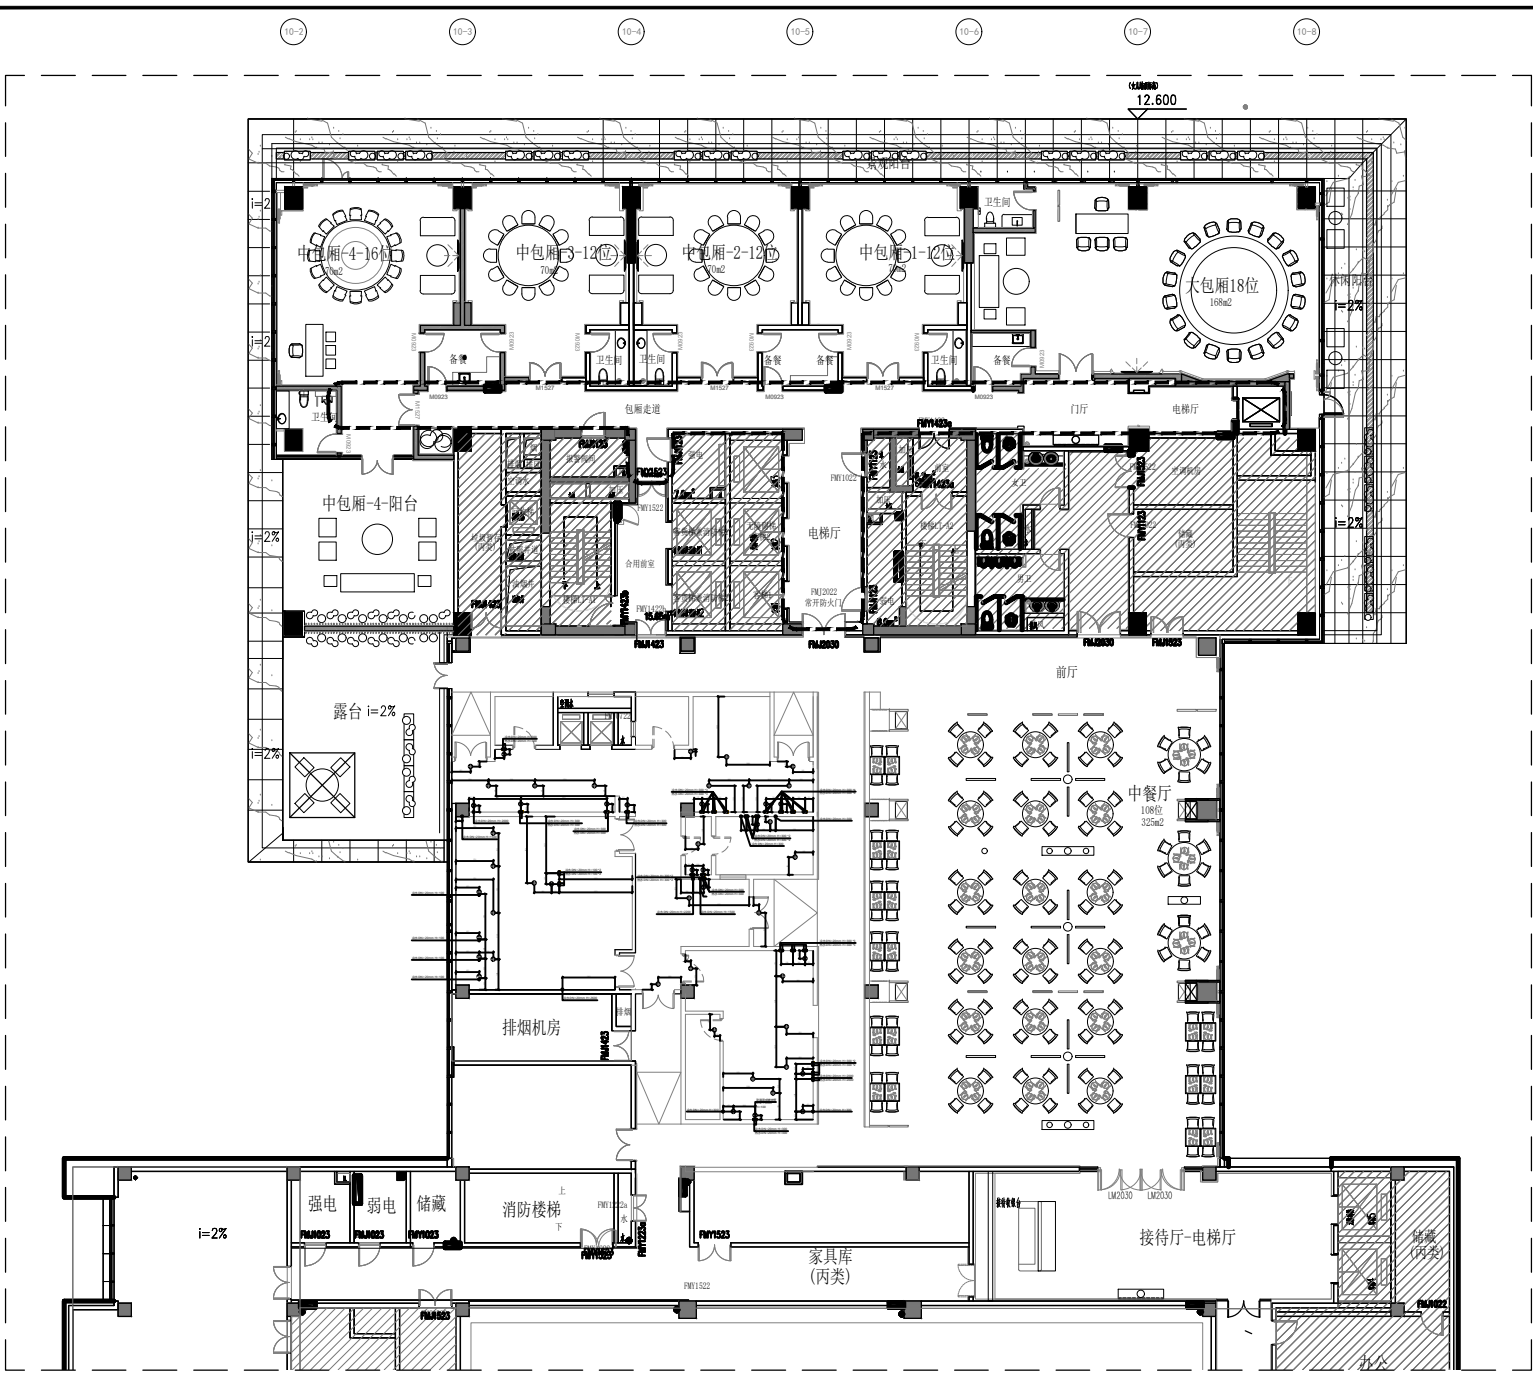

FS3.0b

3F餐厅厨房区域给排水接驳点示意图

SCALE
比例 1:100 A1

NOT FOR CONSTRUCTION

本设计文档所包含内容的知识产权由KDAC独家设计所有，未经本公司的书面许可，任何个人或他团体不得将其用于其他任何商业用途。
THIS & ACCOMPANYING DOCUMENTS ARE THE SOLE PROPERTY OF KDAC STUDIO CONCEPT CANNOT BE USED OR REPRODUCED IN ANY WAY WITHOUT THE PRIOR WRITTEN CONSENT OF SAID OFFICE.

本设计文档不适用于具体工程施工指导

P.M.
项目经理 Steven Zhao

Planner
平面设计 Johnny Wu


Designer
深化设计 Lily Gu

AUDIT
总审核人 Johnny Wu

大湾区酒店厨房
3F餐厅厨房区域给排水接驳点示意图

KDAC

8	
7	
6	
5	
4	
3	
2	
1	February.06th.2025
NO 修改号	DATE 日期
Contract Document 招标文件阶段	
DATE OF ISSUE 发布日期	
September.15th.2025	
PROJECT NO. 项目编号	K025017

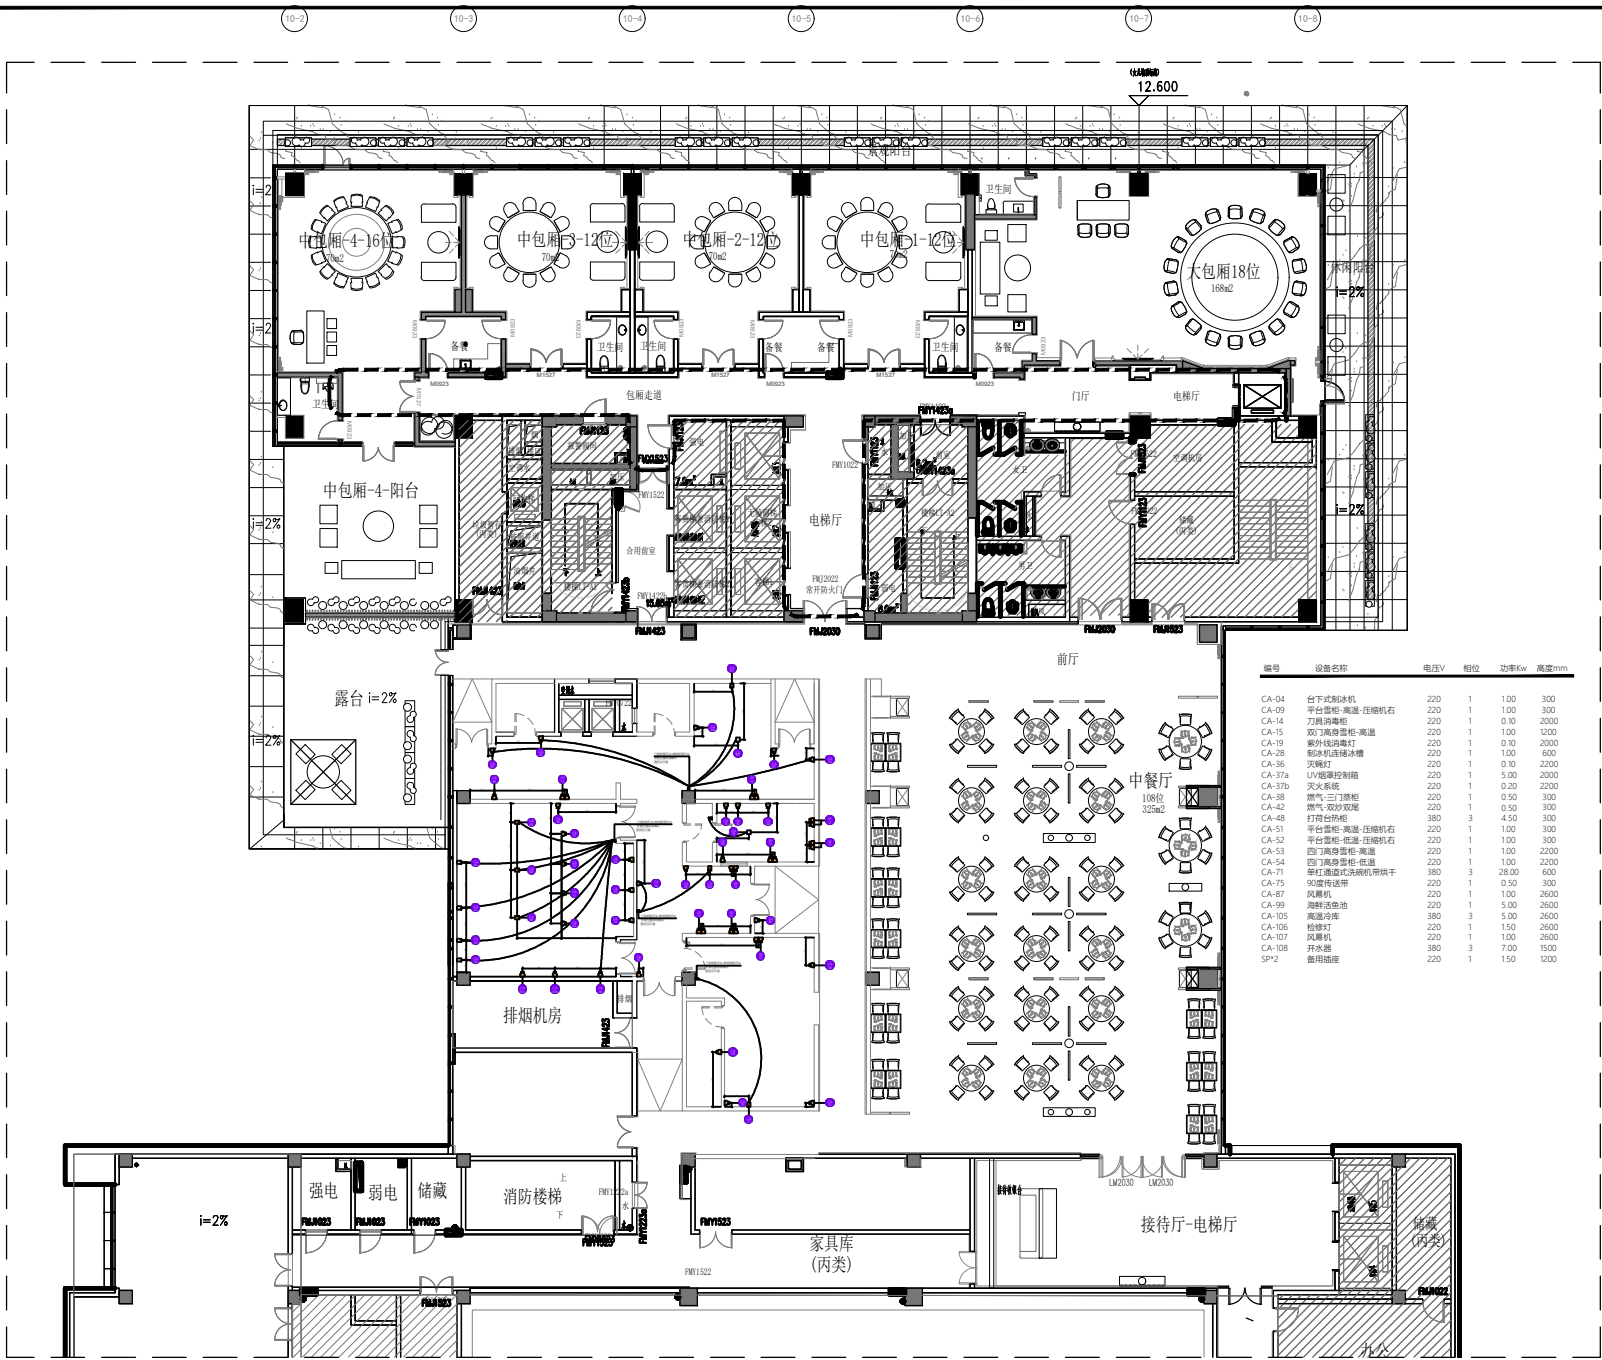

编号	设备名称	电压V	相数	功率Kw	高度mm
CA-04	台下式制冰机	220	1	1.00	300
CA-09	平台雪柜-冷藏-压箱机右	220	1	1.00	300
CA-14	刀架消毒柜	220	1	0.10	2000
CA-15	三门消毒柜-冷藏	220	1	1.00	1200
CA-19	紫外线消毒灯	220	1	0.10	2000
CA-28	移动式洗碗槽	220	1	1.00	600
CA-36	洗碗机	220	1	0.10	2200
CA-37a	UV消毒控制箱	220	1	5.00	2000
CA-37b	灭虫系统	220	1	0.20	2200
CA-38	燃气三门烤箱	220	1	0.50	300
CA-42	燃气鼓风机	220	1	0.50	300
CA-48	打荷台柜	380	3	4.50	300
CA-51	平台雪柜-冷藏-压箱机右	220	1	1.00	300
CA-52	平台雪柜-冷藏-压箱机右	220	1	1.00	300
CA-53	三门消毒柜-冷藏	220	1	1.00	2200
CA-54	三门消毒柜-冷藏	220	1	1.00	2200
CA-71	带灯消毒柜-洗碗机/洗碗干	380	3	28.00	600
CA-75	90度输送带	220	1	0.50	300
CA-87	风幕机	220	1	1.00	2600
CA-99	风幕机	220	1	5.00	2600
CA-105	风幕机	380	3	5.00	2600
CA-106	抽排灯	220	1	1.50	2600
CA-107	风幕机	220	1	1.00	2600
CA-108	开水器	380	3	7.00	1500
SP-2	备用插座	220	1	1.50	1200

FS3.0c

3F 厨房设备电气接驳点示意图

SCALE
比例 1:100 A1

NOT FOR CONSTRUCTION

本设计文档所包含内容的知识产权由KDAC独家设计所有，未经本公司的书面许可，任何个人或他团体不得将其用于其他任何商业用途。THIS & ACCOMPANYING DOCUMENTS & INFORMATION CONTAINED HEREIN ARE THE SOLE PROPERTY OF KDAC STUDIO CONCEPT CANNOT BE USED OR REPRODUCED IN ANY WAY WITHOUT THE PRIOR WRITTEN CONSENT OF SAID OFFICE.

P.M.
项目经理 Steven Zhao

Planner
平面设计 Johnny Wu

Designer
深化设计 Lily Gu

AUDIT
总审核人 Johnny Wu

大区酒店厨房
3F 厨房设备电气接驳点示意图

KDAC

8
7
6
5
4
3
2
1

February 06th 2025


NO
修改号

DATE
日期

Contract Document
招标文件阶段

DATE OF ISSUE
发布日期 September 15th 2025

PROJECT NO.
项目编号 K025017

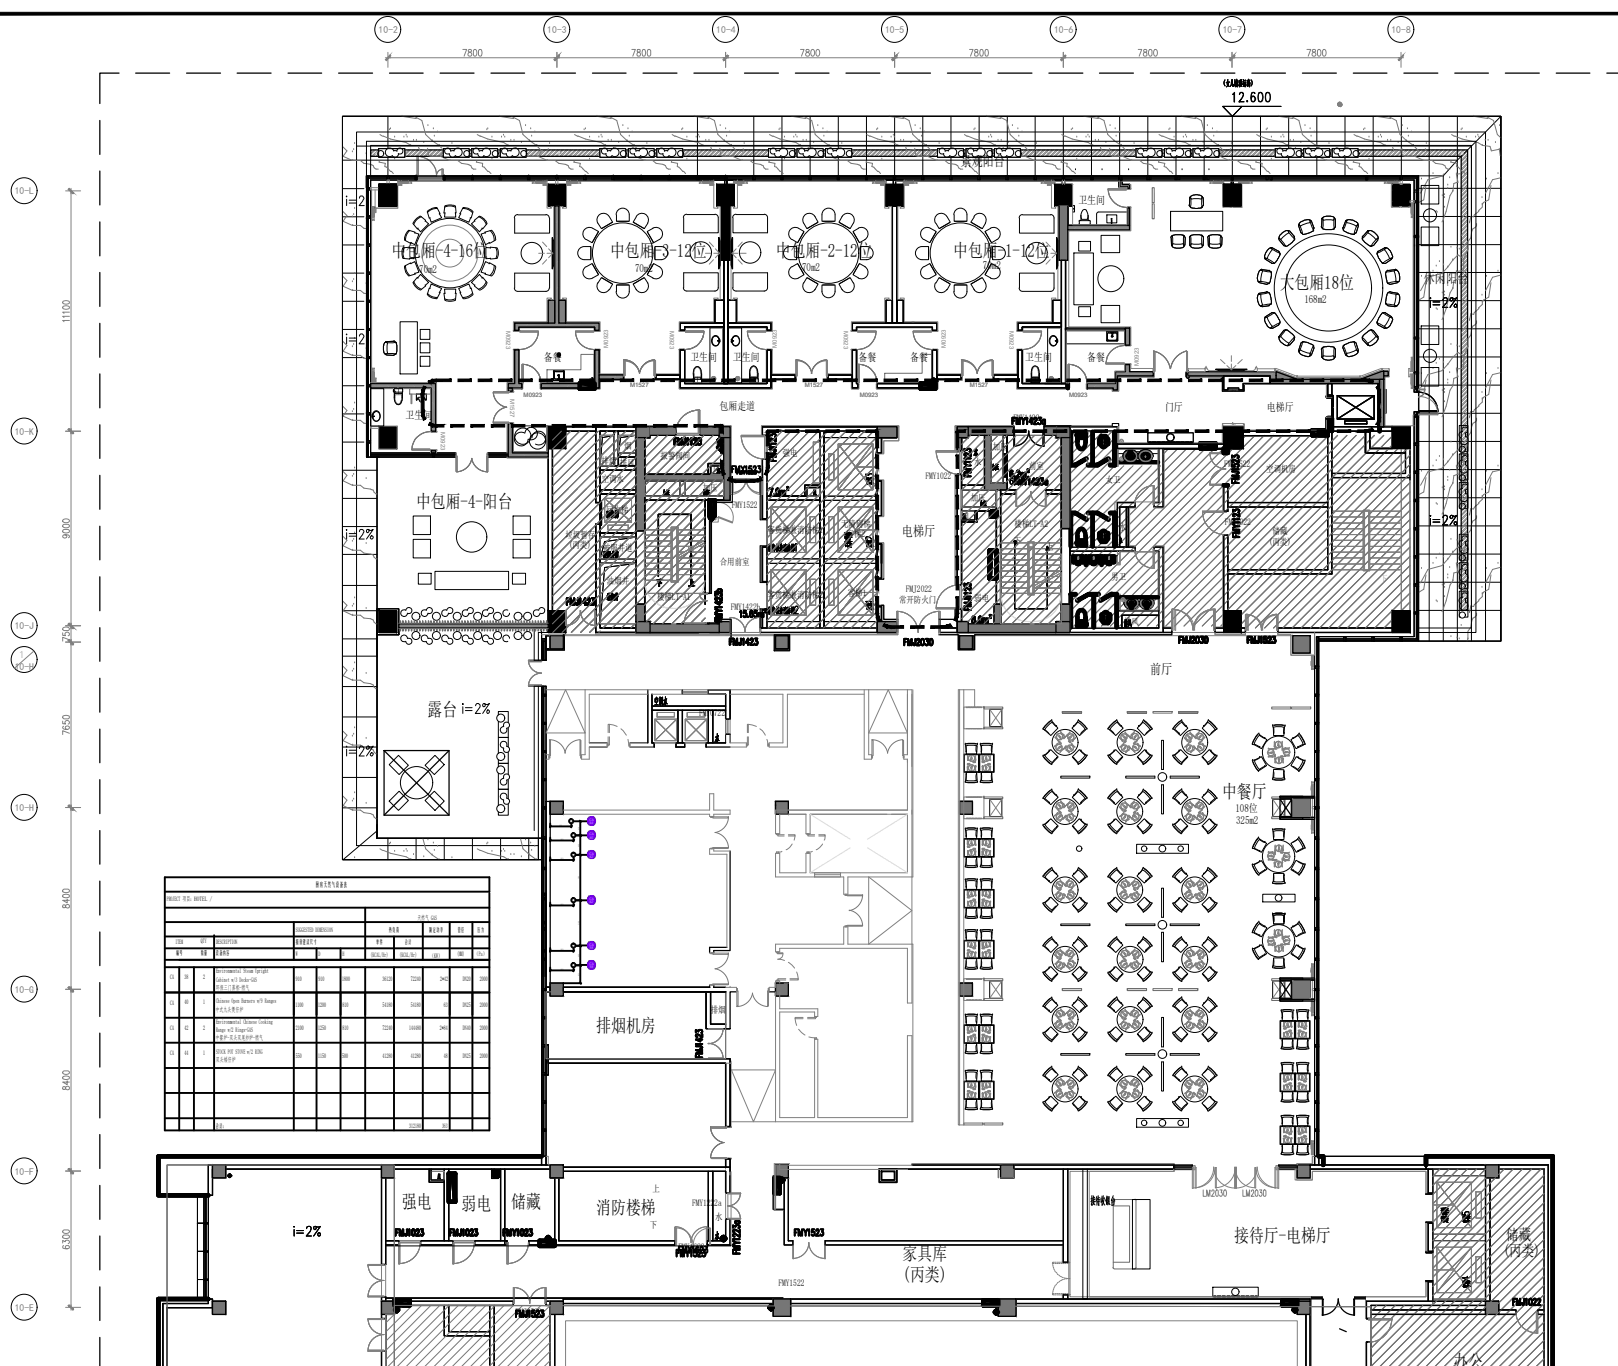

设计文档不适用于具体施工指导 NOT FOR CONSTRUCTION

本设计文档所包含内容的知识产权由KDAC珂柔设计所有, 未经本公司的书面许可, 任何个人或任何其他团体不得将其用于其他任何商业用途。

THIS & ACCOMPANYING DOCUMENTS & INFORMATION CONTAINED HEREIN ARE THE SOLE PROPERTY OF KDAC STUDIO CONCEPT CANNOT BE USED OR REPRODUCED IN ANY WAY WITHOUT THE PRIOR WRITTEN CONSENT OF SAID OFFICE

P.M. 项目经理	Steven Zhao
Planner 平面设计	Johnny Wu
Designer 深化设计	Lily Gu
AUDIT 总审核人	Johnny Wu

大湾区酒店厨房

3F餐厅厨房区域燃气接驳点示意图

KDAC

8	
7	
6	
5	
4	
3	
2	
1	February, 06th, 2025

NO. 修改号	DATE 日期
------------	------------

Contract Document
招标文件阶段


DATE OF ISSUE
发布日期 September.15th.2025

PROJECT NO.	
项目编号	K025017

FS3.0d

3F餐厅厨房区域燃气接驳点示意图

SCALE
比例 1:100 A1

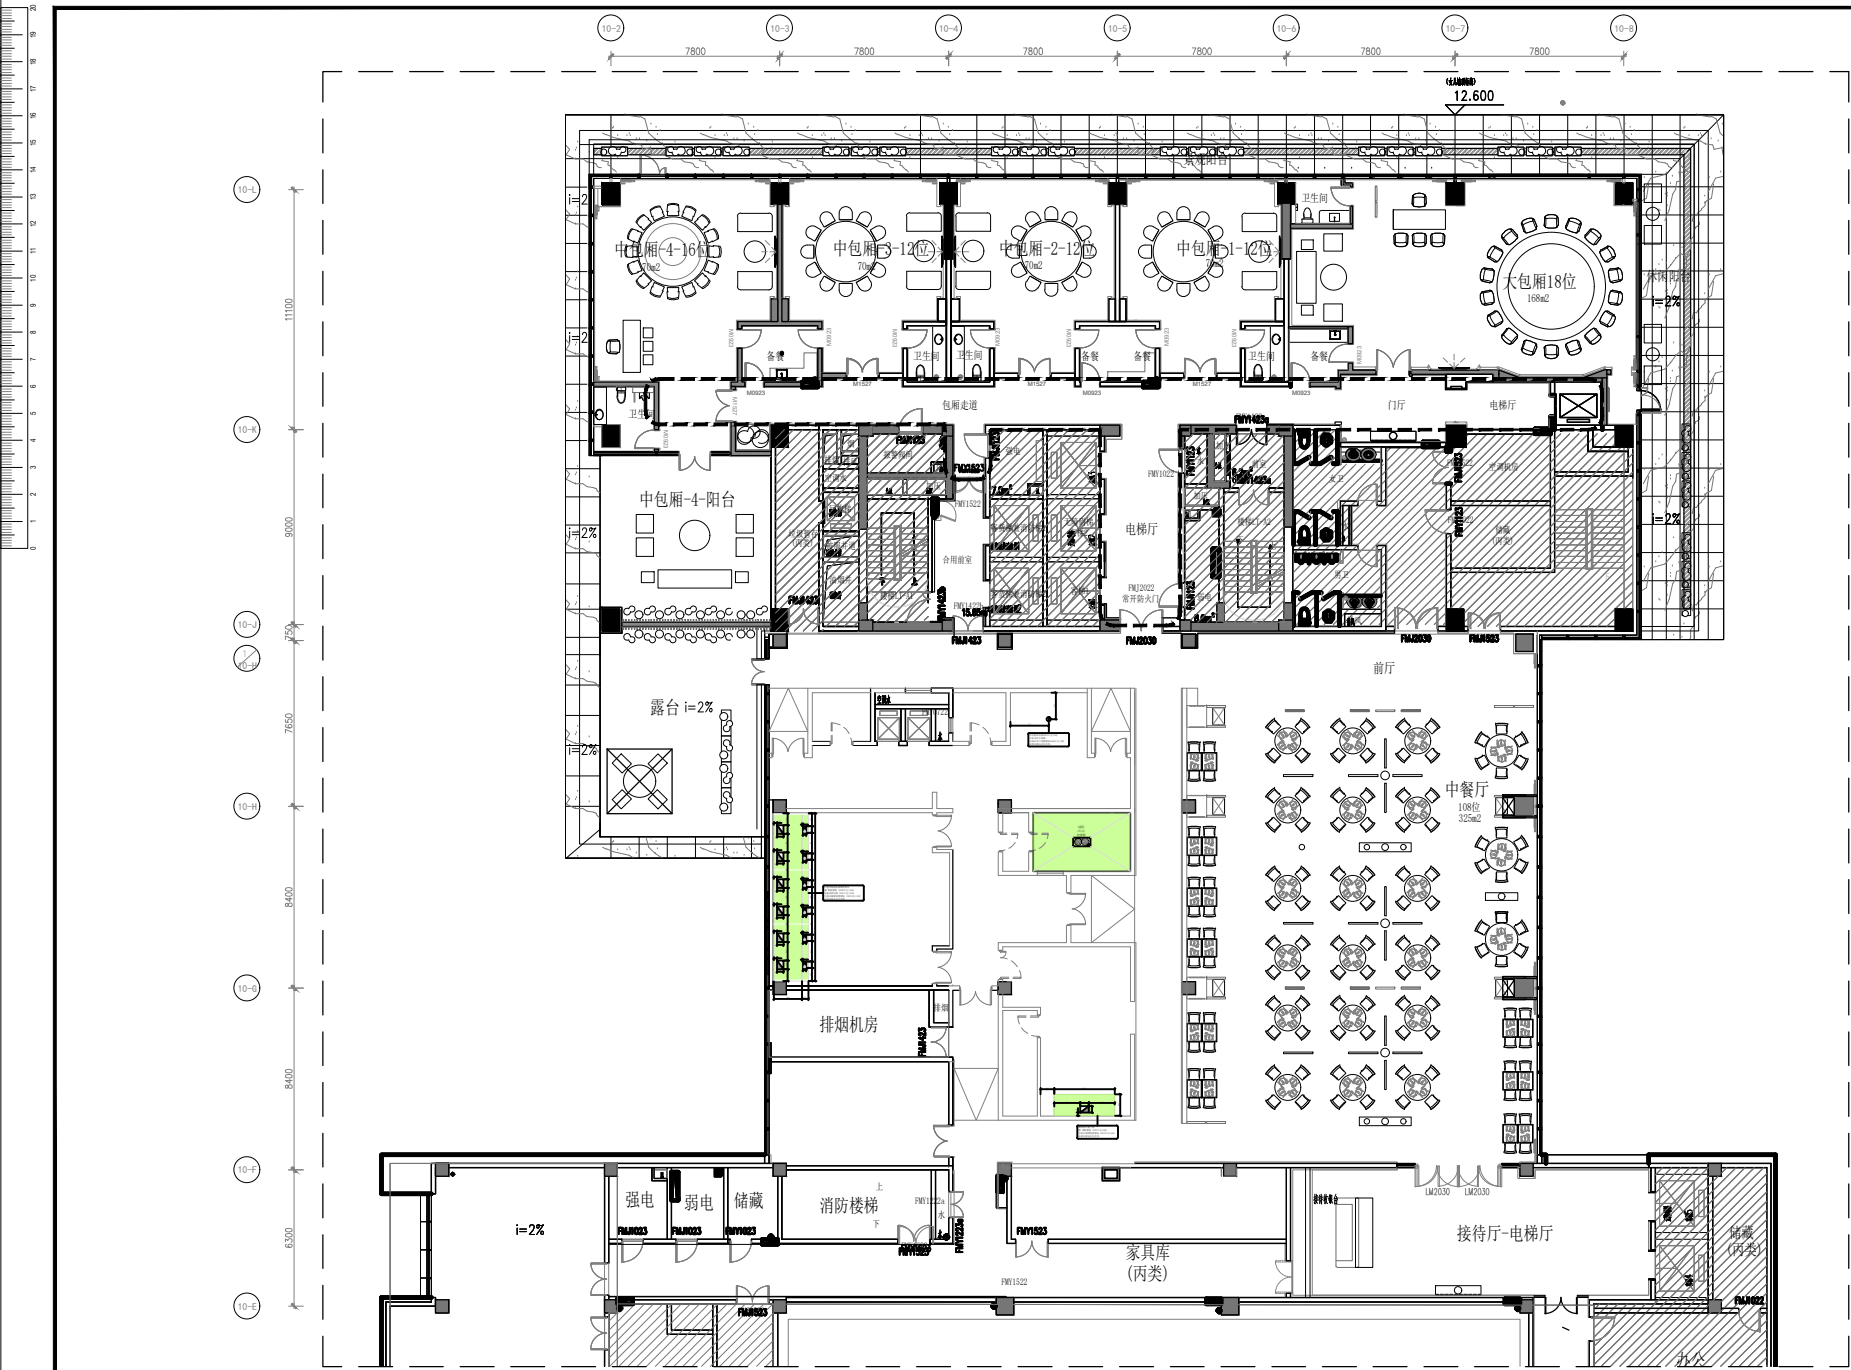

FS3.0e

3F餐厅厨房区域排气接驳点示意图

SCALE
比例 1:100 A1

NOT FOR CONSTRUCTION

本设计文档所包含内容的知识产权由KDAC独家设计所有，未经本公司的书面许可，任何个人或他团体不得将其用于其他任何商业用途。
THIS & ACCOMPANYING DOCUMENTS & INFORMATION CONTAINED HEREIN ARE THE SOLE PROPERTY OF KDAC STUDIO CONCEPT CANNOT BE USED OR REPRODUCED IN ANY WAY WITHOUT THE PRIOR WRITTEN CONSENT OF SAID OFFICE.

P.M.
项目经理 Steven Zhao

Planner
平面设计 Johnny Wu

Designer
深化设计 Lily Gu

AUDIT
总审核人 Johnny Wu

大湾酒店厨房
3F 厨房设备非气接驳点示意图

KDAC

8

7

6

5

4

3

2

1

February 06th 2025

NO
修改号

DATE
日期

Contract Document
招标文件阶段

DATE OF ISSUE
发布日期

September 15th 2025

PROJECT NO.
项目编号

K025017