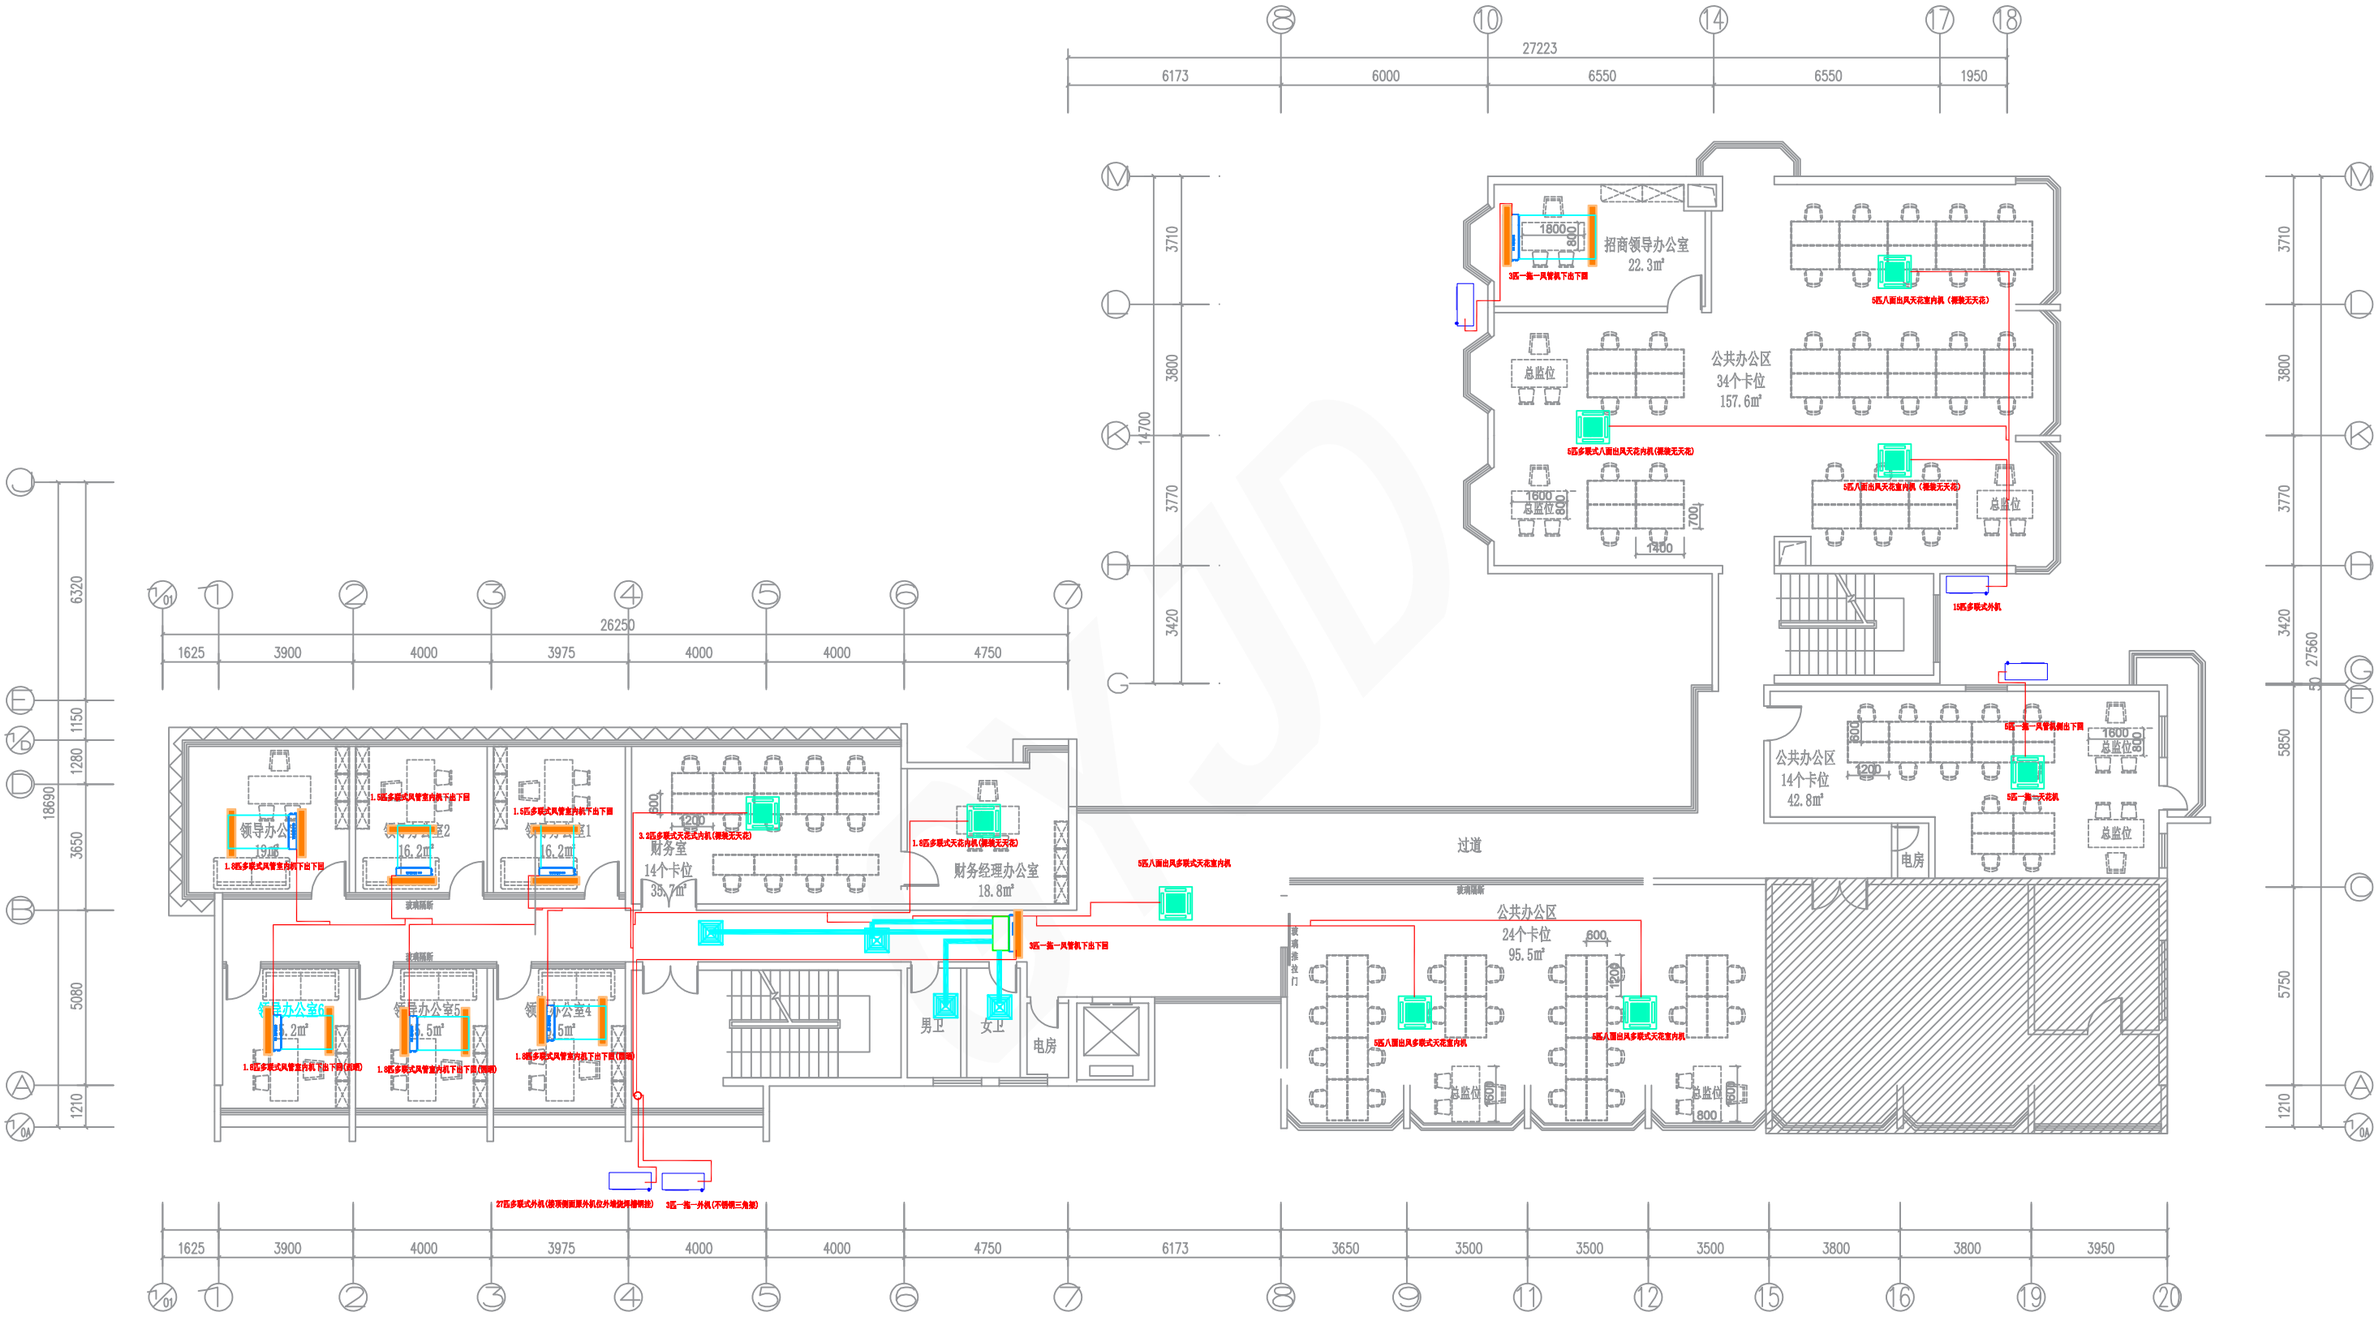
招商领导办公室
22.3m²
公共办公区
34个卡位
157.6m²
总监位
公共办公区
14个卡位
42.8m²
公共办公区
24个卡位
95.5m²
过道
电房
男卫
女卫
财务室
14个卡位
35.7m²
财务经理办公室
18.8m²
领导办公室
19m²
领导办公室2
16.2m²
领导办公室1
16.2m²
领导办公室6
15.2m²
领导办公室5
15.5m²
领导办公室4
15.5m²
玻璃隔断
玻璃推拉门
27223
26250
27560
14700
18690

四楼办公室平面布置